




■ Zones urbaines (UA, UB, UC, UD, UE)

 Dent creuse
 Parcelle divisible

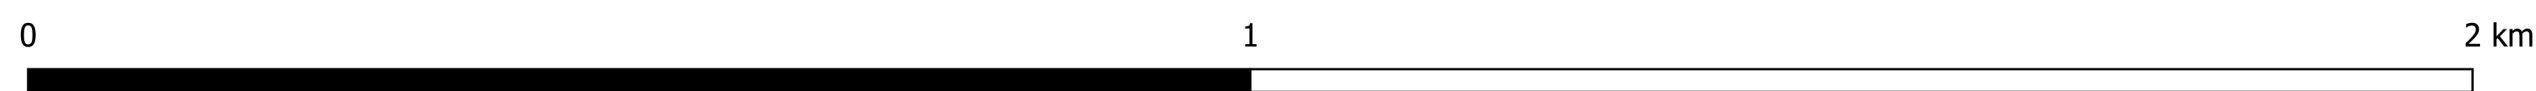

PLAN LOCAL D'URBANISME intercommunal

Echelle : 1:6 182

Maître d'ouvrage : Communauté de Communes Bastides Dordogne Périgord
Mission: PLUI de la Communauté de Communes Bastides Dordogne Périgord
Sources: DGFIP 2023
Réalisation: Citadia Conseil® le 09.11.2023