

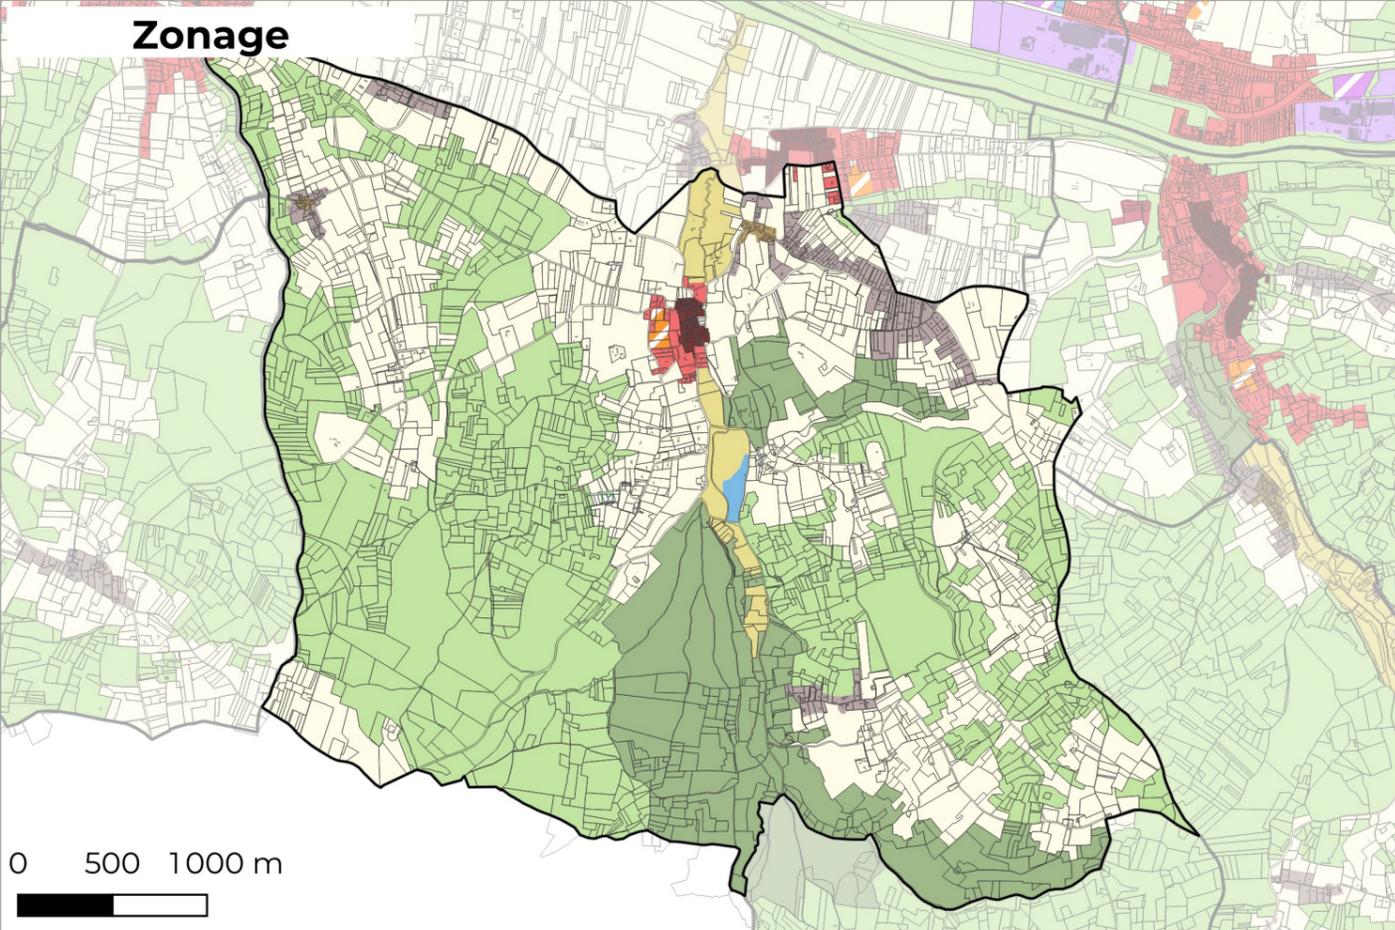


Evolution du zonage de la commune de: LANQUAIS

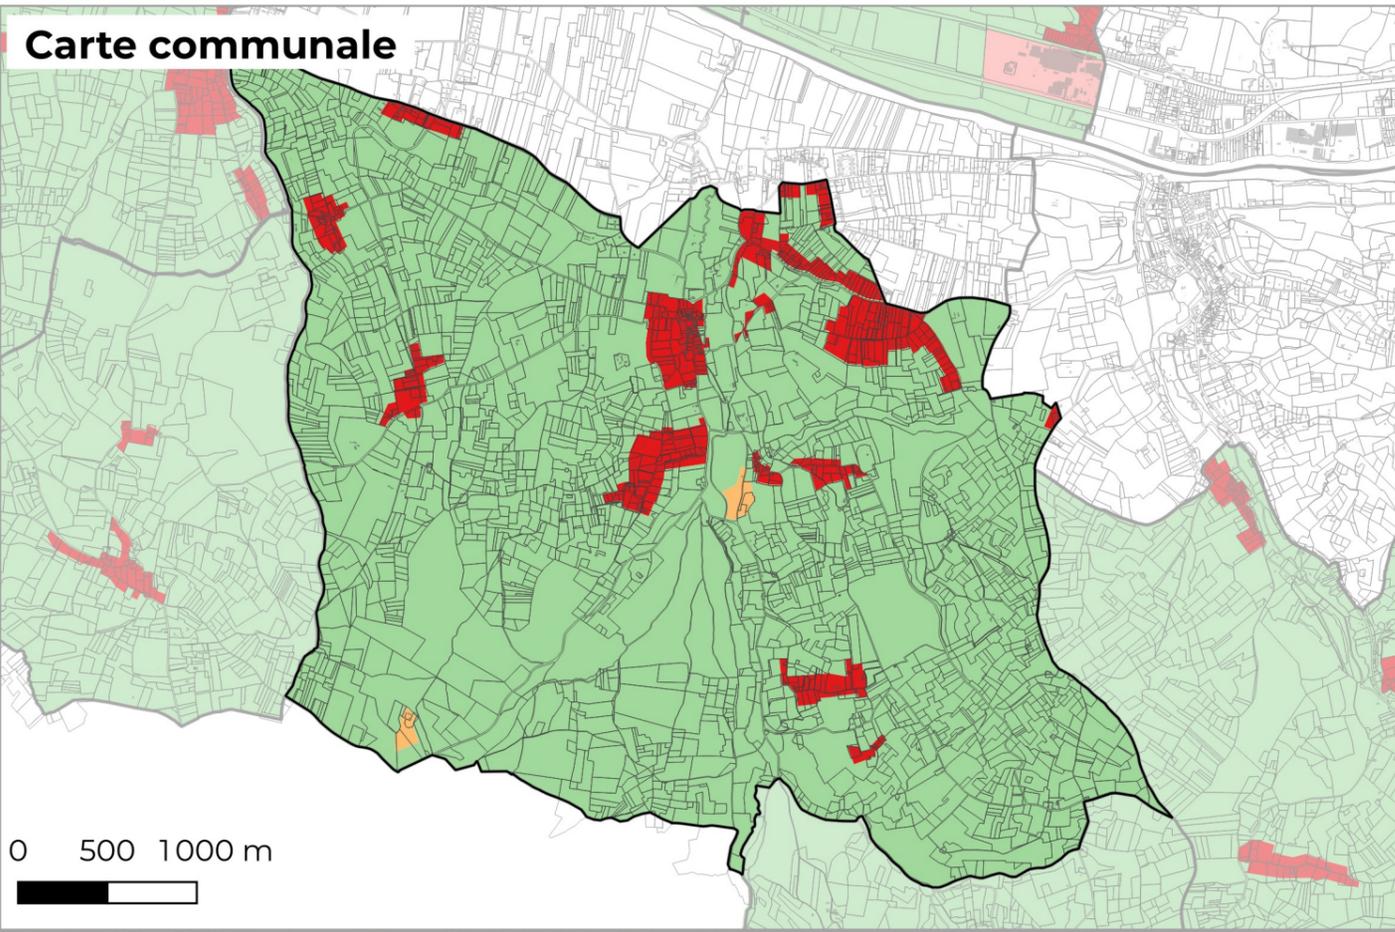

- N
- U
- UA
- Uat
- UE
- UL
- UT
- UY

- UA
- UB
- UC
- UD
- UE
- UT
- UY
- 1AUH habitat
- 1AUY économique
- 1AUE équipement
- 1AUS habitat spécifique
- 1AUM mixte
- 1AUT
- 2AUH
- 2AUT
- STECAL économique
- STECAL Tourisme / Loisir
- STECAL Habitat
- A
- Atvb
- N
- Ntvb
- Npv
- Ng

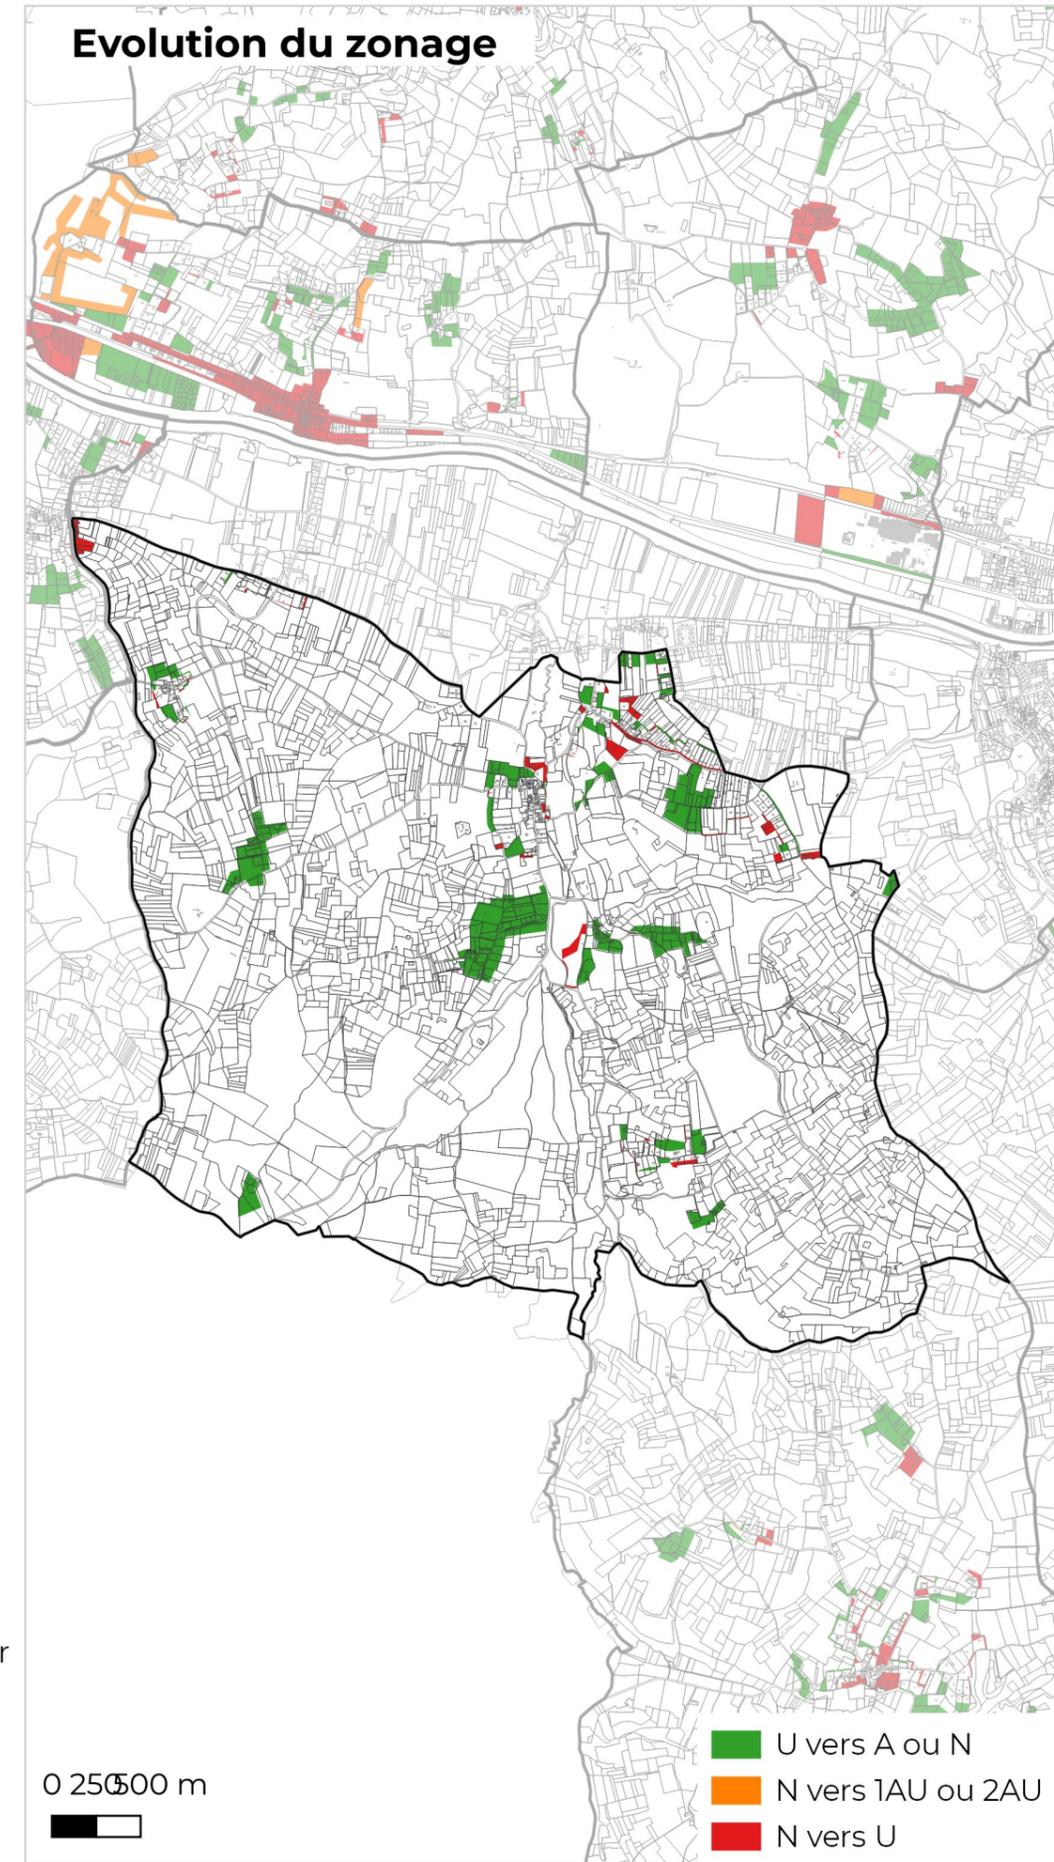

- U vers A ou N
- N vers 1AU ou 2AU
- N vers U