



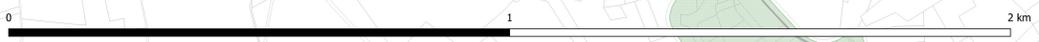

- ▲ AC1 : Protection des monuments historiques (tampon de 500m)
- AC1 : Protection des monuments historiques (tampon de 500m)
- AC2 : Site et monuments naturels classés
- AC4\_spr24\_exportigrepolygone
- EL3 : Halage et marchepied
- I3 : Canalisation de distribution et de transport de gaz
- I4 : Réseau électrique
- T1 : Voie ferrées
- T5 : Dégagement aéronautique
- PM1 : Plans de Prévention des Risques Naturels Prévisibles (PPRNP)



CITADIA  
 Citadis Conseil - 12 Rue Edouard Belin, 63000 MONTAUBAN / Tél. 05.63.32.11.41 / Fax. 05.63.32.21.27 / [mail: info@citadisa.com](mailto:info@citadisa.com)  
 [INTELLIGENCE DES TERRITOIRES]

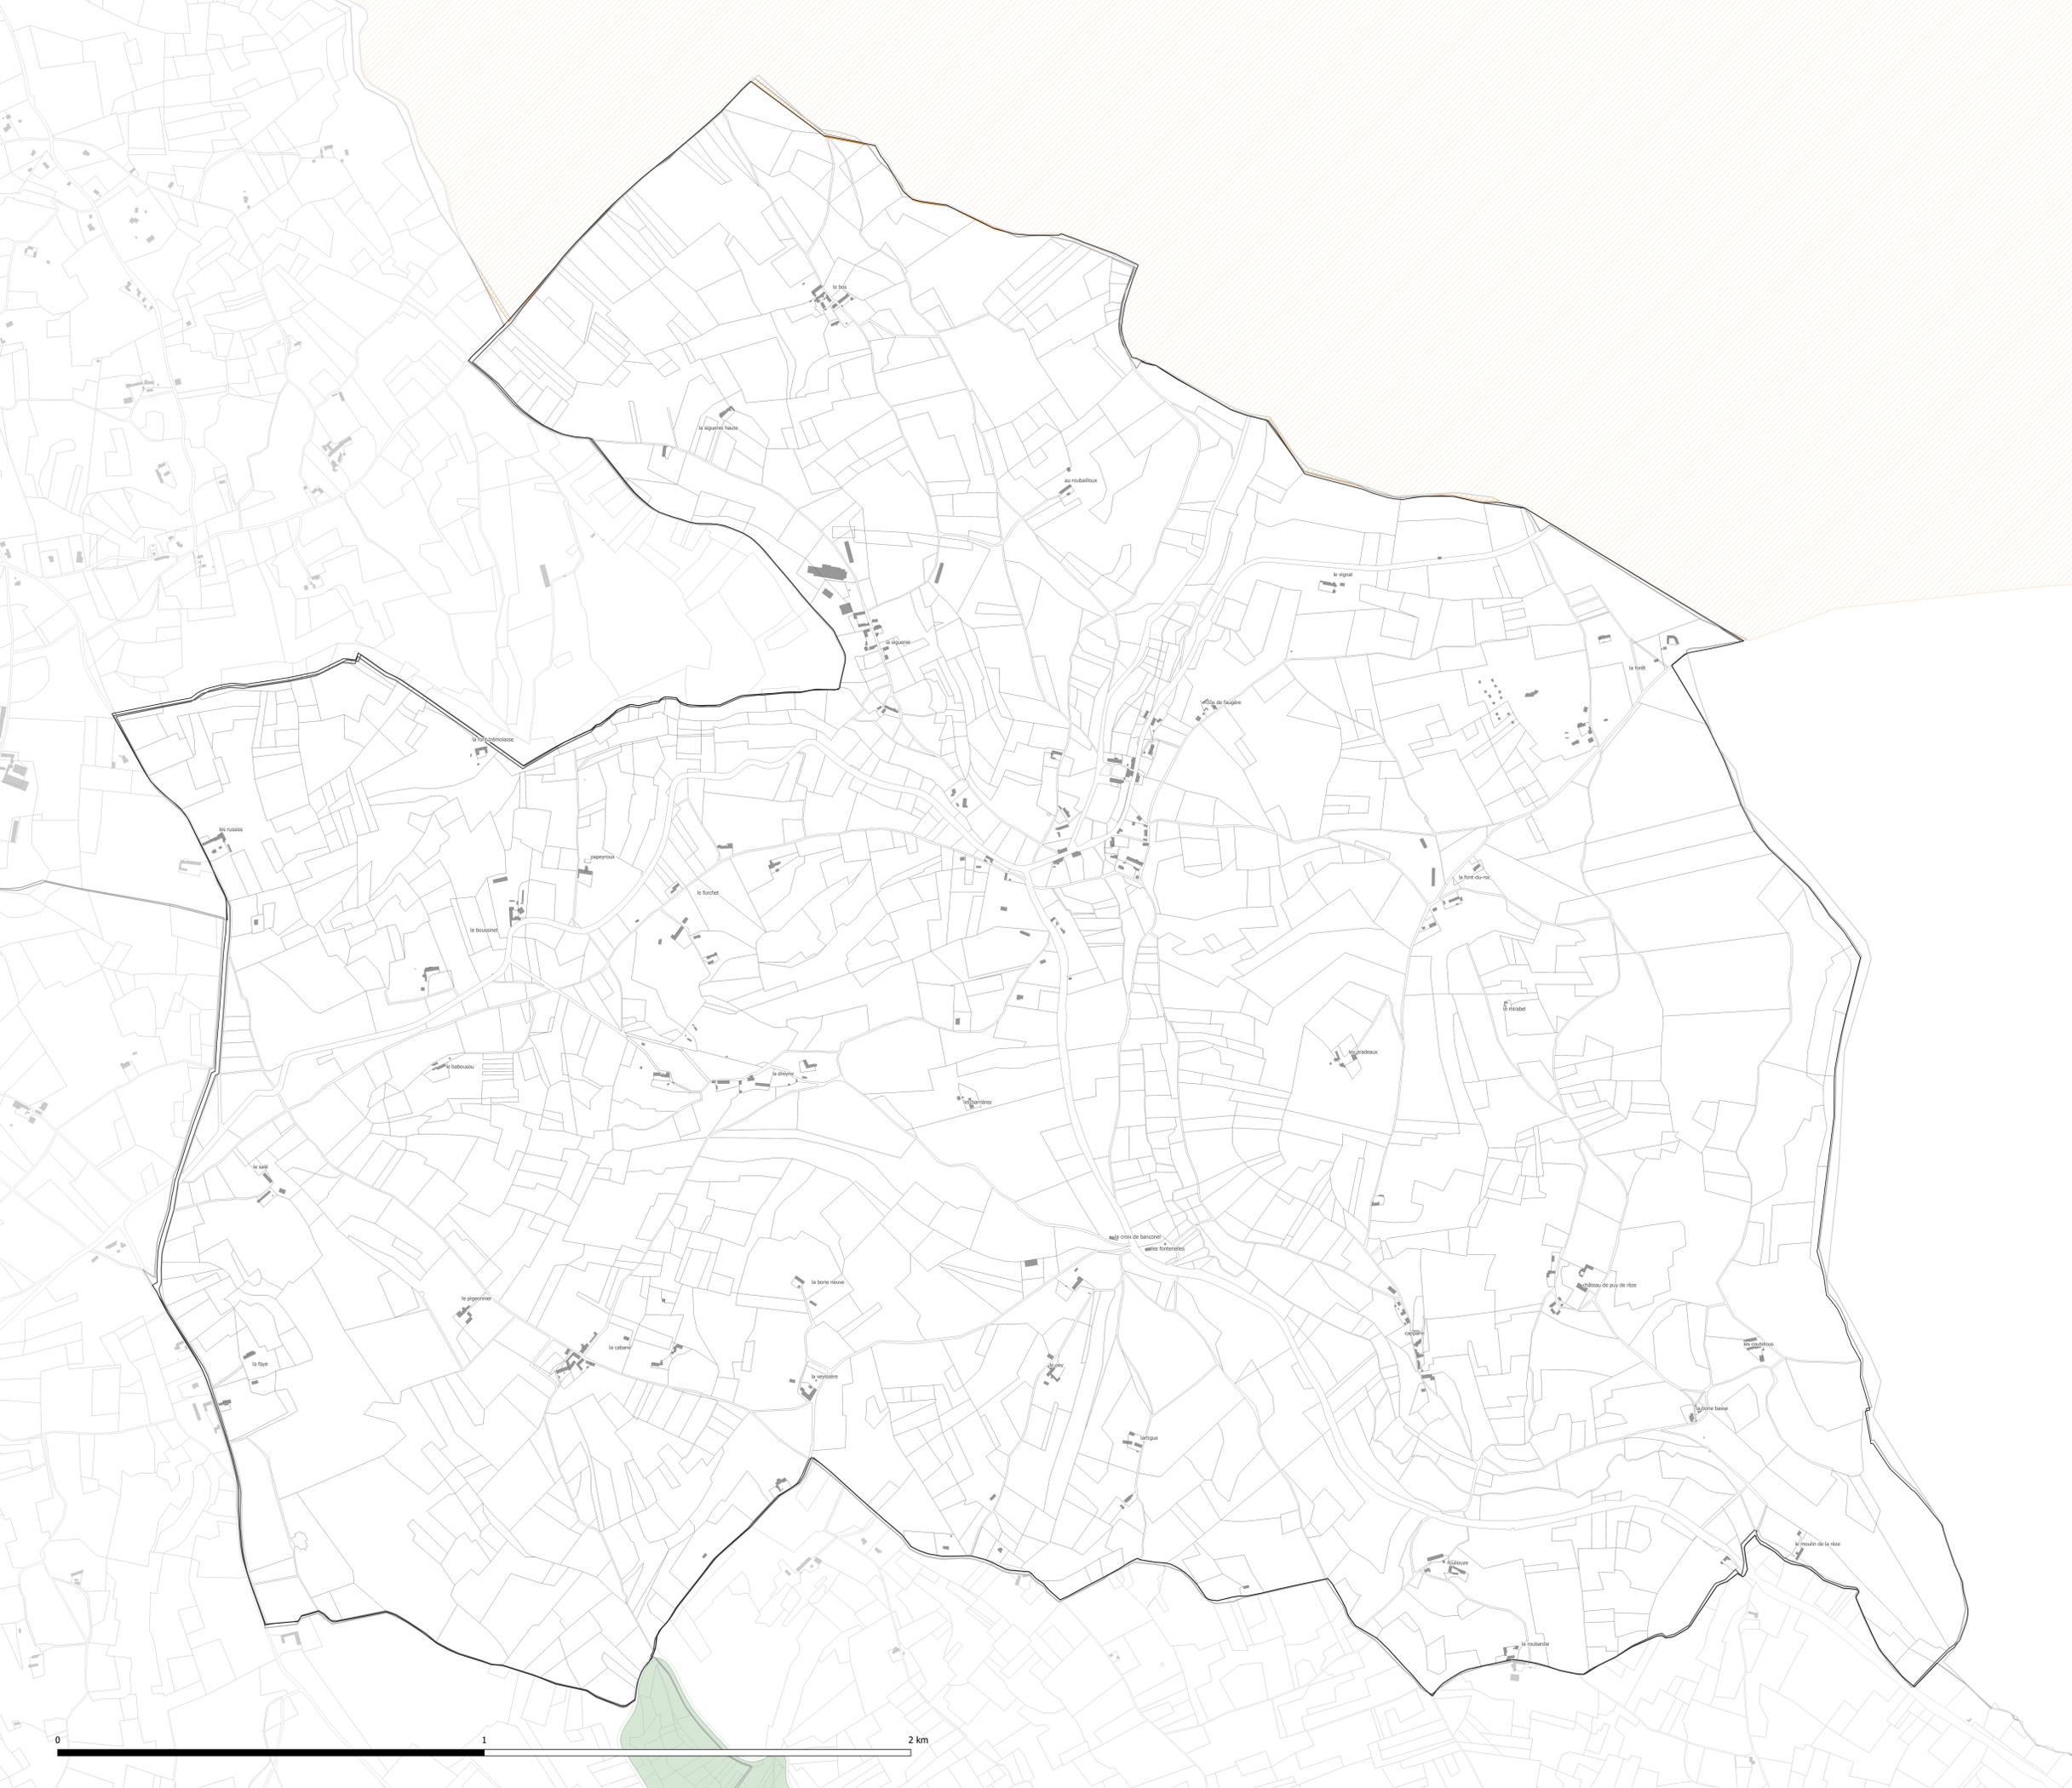

**Pezuls**

**PLAN LOCAL D'URBANISME intercommunal**

**SERVITUDES**

Vu pour être annexé à la délibération du Conseil communautaire arrêtant le Plan Local d'Urbanisme Intercommunal en date du 28 novembre 2023

Echelle : 1:4981

Maître d'ouvrage : Communauté de Communes Bastides Dordogne Périgord  
 Mission: PLUI de la Communauté de Communes Bastides Dordogne Périgord  
 Sources: DGFIP 2023  
 Réalisation: Citadis Conseil le 13.11.2023