

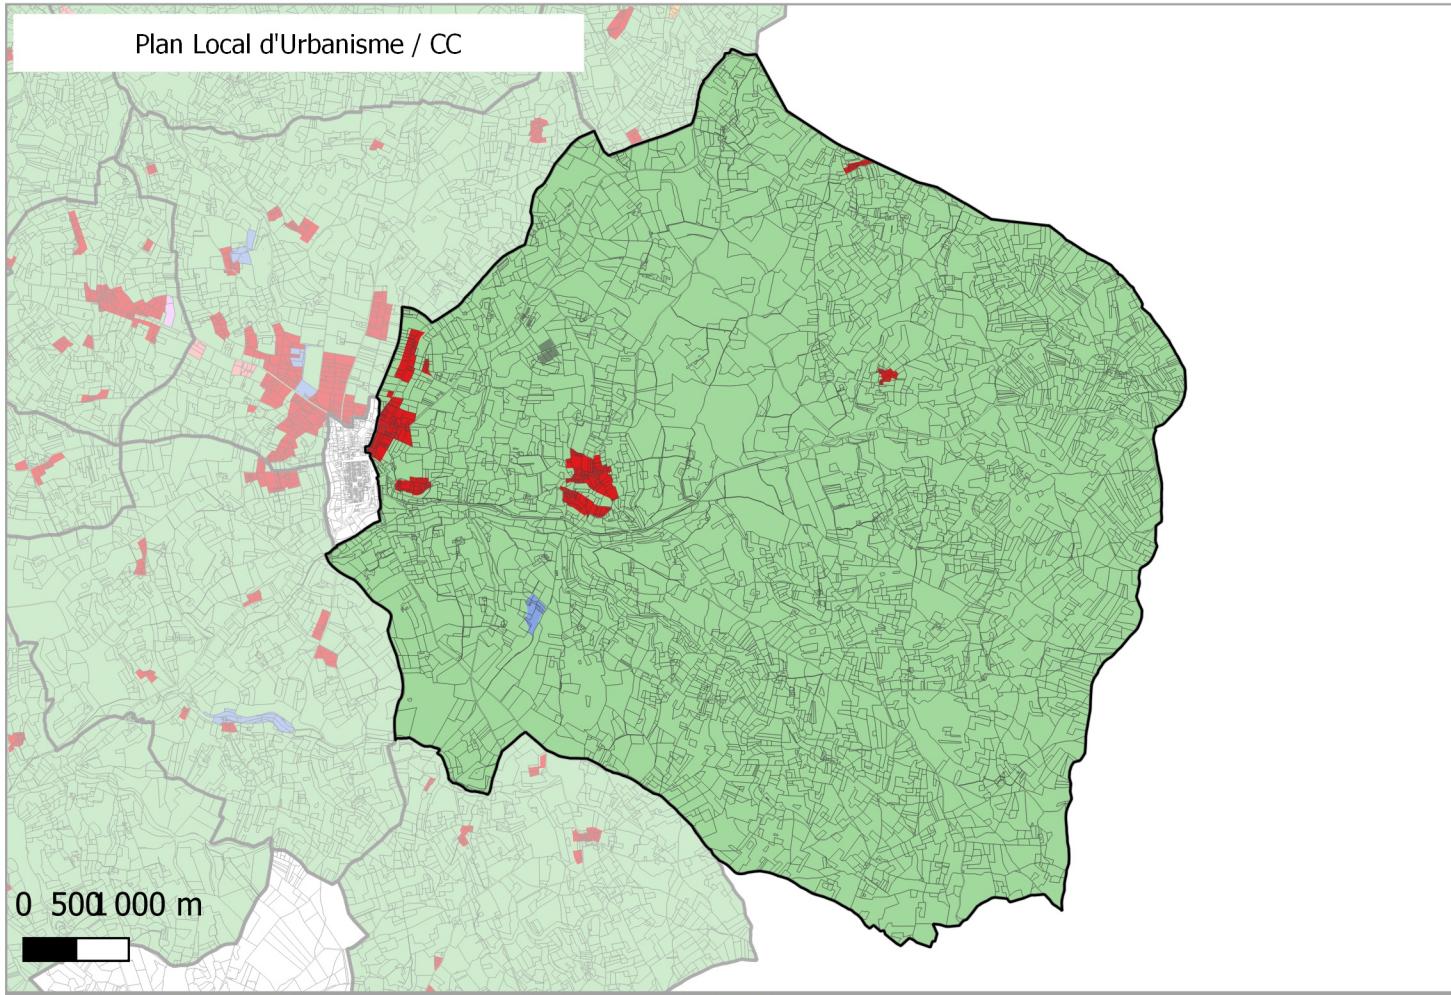


# Evolution du zonage de la commune de: CAPDROT

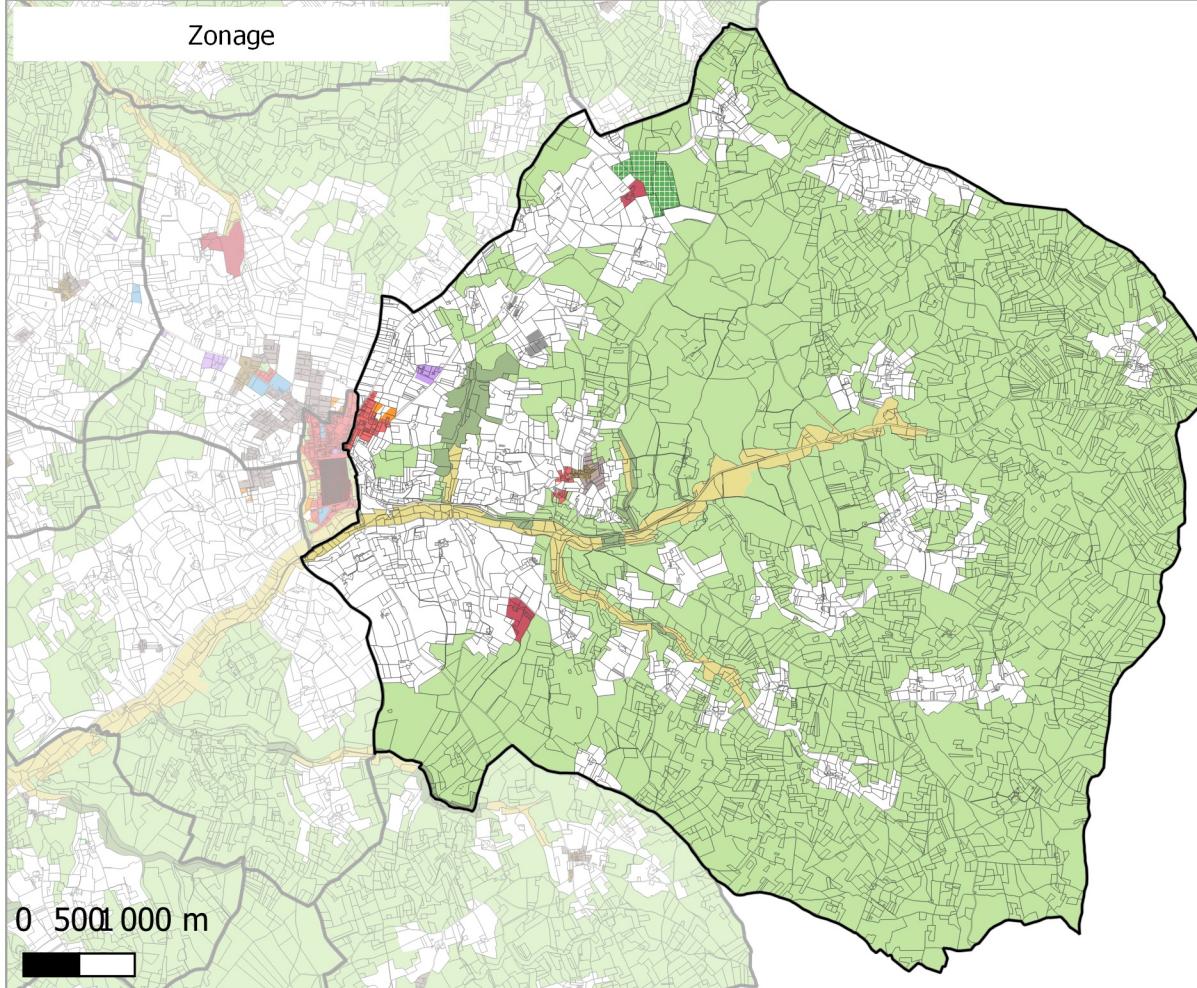

UA	Zones 1AU diverses
UB	2AU
UBe	A
UBz	Ap
UC	N
UD	Nh
UT1	Ni
UT2	NK
UT3	NKi
UX	NL
UY	NLi
	Nn

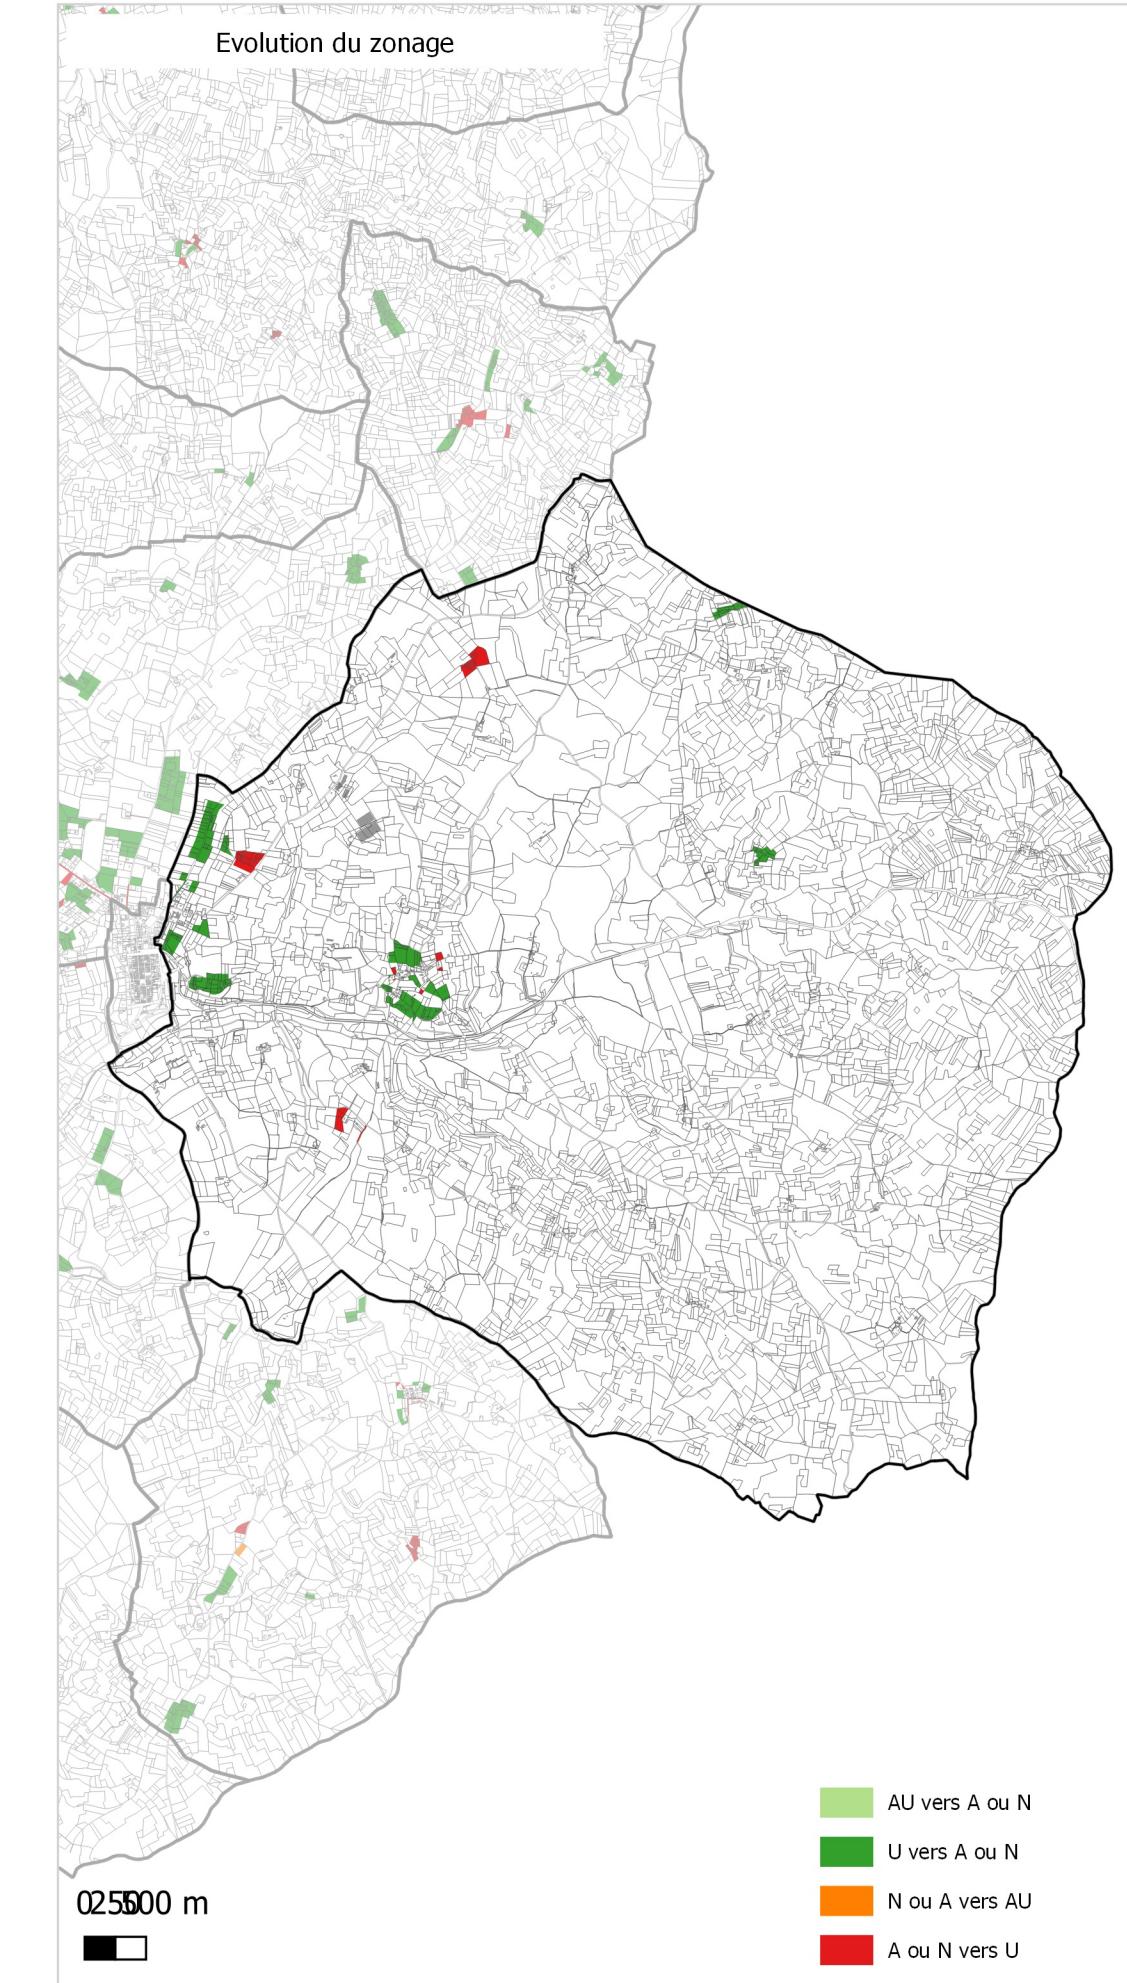

UA
UB
UC
UD
UE
UT
UY
1AUH habitat
1AUY économique
1AUE équipement
1AUS habitat spécifique
1AUM mixte
1AUT touristique
2AUH habitat
2AUT touristique
STECAL économique
STECAL touristique/loisirs
STECAL habitat
Agricole
Atvb
N
Ntvb
Npv
Ng