


- ▲ AC1 : Protection des monuments historiques (tampon de 500m)
- AC1 : Protection des monuments historiques (tampon de 500m)
- AC2 : Site et monuments naturels classés
- AC4_spr24_exportitgripolygone
- EL3 : Halage et marchepied
- I3 : Canalisation de distribution et de transport de gaz
- I4 : Réseau électrique
- T1 : Voie ferrées
- T5 : Dégagement aéronautique
- PM1 : Plans de Prévention des Risques Naturels Prévisibles (PPRNP)

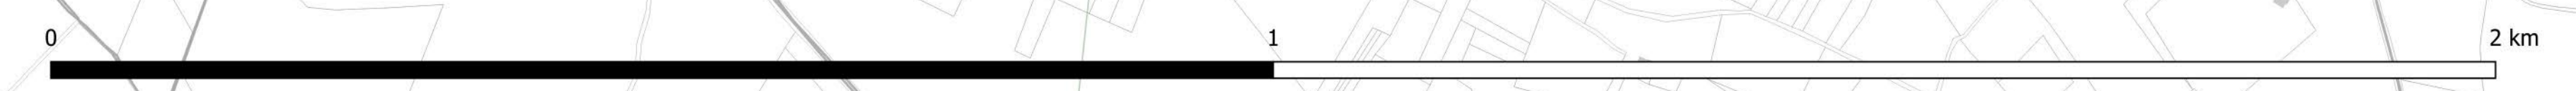

CITADIA
 Citad战略 - 12 Rue Edouard Belin, 63000 MONTAUBAN / Tél : 05.63.30.11.41 / Fax : 05.63.30.21.02 / Mail : info@citad战略.com
 [INTELLIGENCE DES TERRITOIRES]



Badefols-sur-Dordogne

PLAN LOCAL D'URBANISME intercommunal

SERVITUDES

Vu pour être annexé à la délibération du Conseil Communautaire approuvant le Plan Local d'Urbanisme intercommunal valant Programme Local de l'Habitat de la Communauté de Communes Bastides Dordogne-Périgord

Echelle : 1:4374