


- ▲ AC1 : Protection des monuments historiques
- AC1 : Protection des monuments historiques (tampon de 500m)
- AC2 : Site et monuments naturels classés
- ▨ AC4_spr24_exportigrepolygone
- EL3 : Halage et marchepied
- I3 : Canalisation de distribution et de transport de gaz
- I4 : Réseau électrique
- T1 : Voie ferrées
- T5 : Dégagement aéronautique
- ▨ PM1 : Plans de Prévention des Risques Naturels Prévisibles (PPRNP)

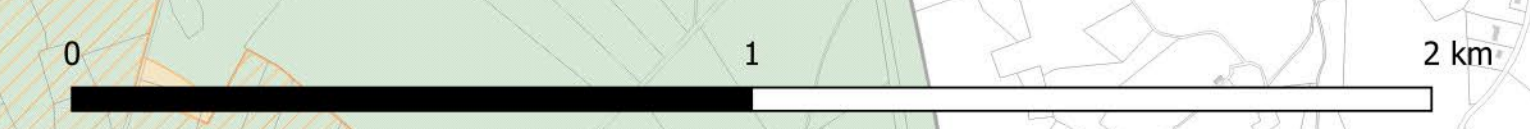

CITADIA
 Citadis Conseil - 12 Rue Edouard Belin, 63000 MONTAUBAN / Tél : 05.63.32.11.41 / Fax : 05.63.32.21.02 / mail : sud-ouest@citadia.com



**Communauté
de Communes
Bastides
Dordogne
Périgord**

Capdrot

**PLAN LOCAL
D'URBANISME
intercommunal**

SERVITUDES

Vu pour être annexé à la délibération du Conseil Communautaire approuvant
le Plan Local d'Urbanisme intercommunal valant Programme Local de l'Habitat de
la Communauté de Communes Bastides Dordogne-Périgord

Echelle : 1:11 115

[INTELLIGENCE DES TERRITOIRES]

Maître d'ouvrage : Communauté de Communes Bastides Dordogne Périgord
Mission : PLU de la Communauté de Communes Bastides Dordogne Périgord
Sources : DGFIP 2023
Réalisation: Citadia Conseil le 13.11.2023