


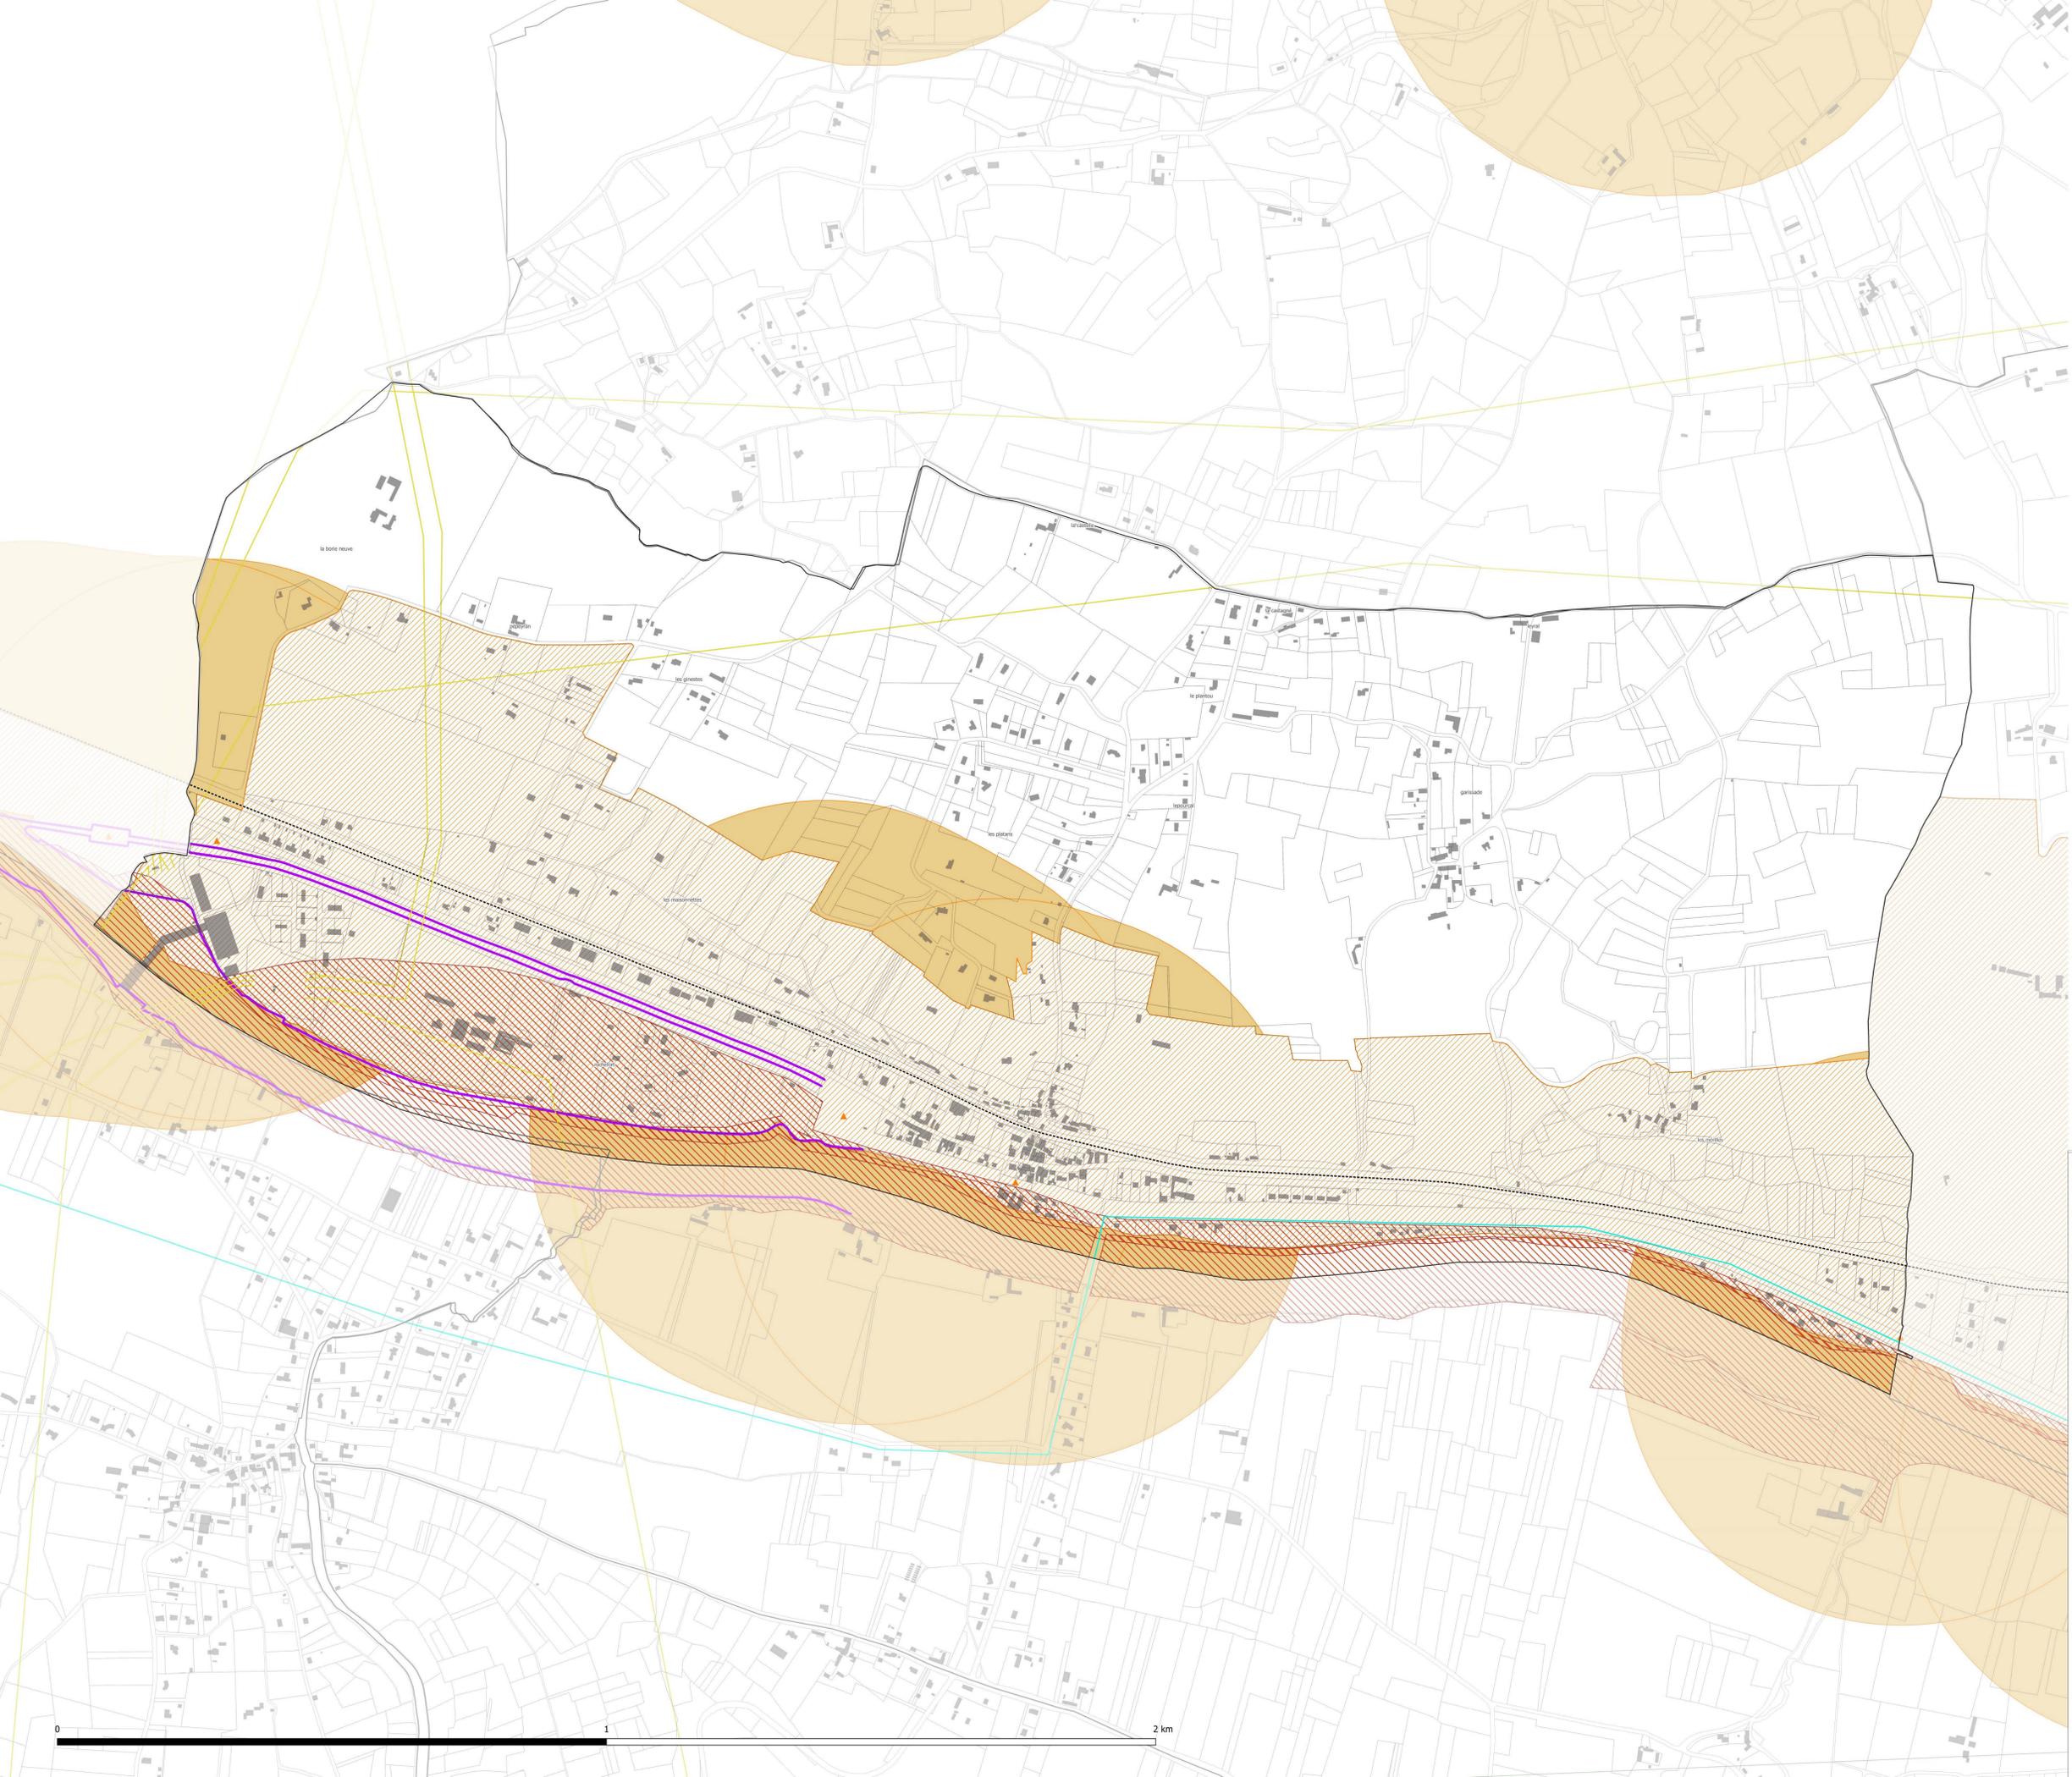

- ▲ AC1 : Protection des monuments historiques (tampon de 500m)
- AC1 : Protection des monuments historiques (tampon de 500m)
- AC2 : Site et monuments naturels classés
- ▨ AC4\_spr24\_exportigrepolygone
- EL3 : Halage et marchepied
- I3 : Canalisation de distribution et de transport de gaz
- I4 : Réseau électrique
- T1 : Voie ferrées
- T5 : Dégagement aéronautique
- ▨ PM1 : Plans de Prévention des Risques Naturels Prévisibles (PPRNP)



CITADIA  
 Citad战略 - 12 Rue Edouard Belin, 63000 MONTAUBAN / Tél: 05.63.32.11.41 / Fax: 05.63.32.21.02 / [www.citad战略.com](http://www.citad战略.com)  
 [INTELLIGENCE DES TERRITOIRES]



**Saint-Capraise-de-Lalinde**

## PLAN LOCAL D'URBANISME intercommunal

**SERVITUDES**

Vu pour être annexé à la délibération du Conseil Communautaire approuvant le Plan Local d'Urbanisme intercommunal valant Programme Local de l'Habitat de la Communauté de Communes Bastides Dordogne-Périgord

Echelle : 1:3846

Maitre d'ouvrage : Communauté de Communes Bastides Dordogne Périgord  
 Mission: PLU de la Communauté de Communes Bastides Dordogne Périgord  
 Sources: DGFIP 2023  
 Réalisation: Citadia Conseil le 13.11.2023