


- ▲ AC1 : Protection des monuments historiques
- AC1 : Protection des monuments historiques (tampon de 500m)
- AC2 : Site et monuments naturels classés
- AC4_spr24_exportigrepolygone
- EL3 : Halage et marchepied
- I3 : Canalisation de distribution et de transport de gaz
- I4 : Réseau électrique
- T1 : Voie ferrées
- T5 : Dégagement aéronautique
- PM1 : Plans de Prévention des Risques Naturels Prévisibles (PPRNP)

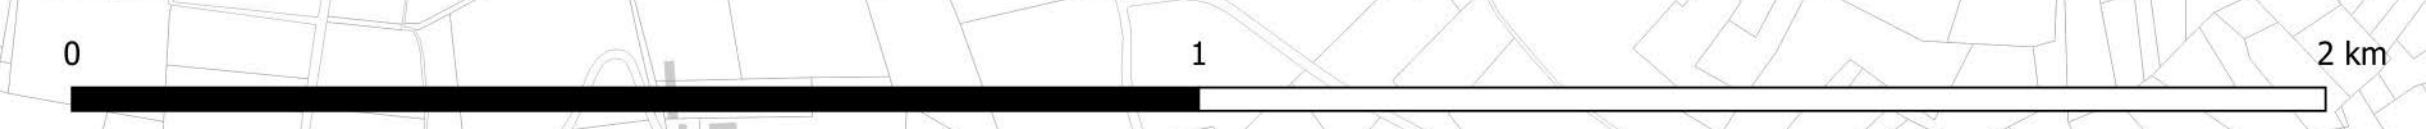

CITADIA
 Citad规划 - 12 Rue Edouard Belin, 42000 MONTAUBAN / Tél: 05.63.92.11.41 / Fax: 05.63.92.02.02 / Mail: info@citadia.com
 [INTELLIGENCE DES TERRITOIRES]



Sainte-Croix

PLAN LOCAL D'URBANISME intercommunal

SERVITUDES

Vu pour être annexé à la délibération du Conseil Communautaire approuvant le Plan Local d'Urbanisme intercommunal valant Programme Local de l'Habitat de la Communauté de Communes Bastides Dordogne-Périgord

Echelle : 1:6 705

Maitre d'ouvrage : Communauté de Communes Bastides Dordogne Périgord
 Mission: PLU de la Communauté de Communes Bastides Dordogne Périgord
 Sources: DGFiP 2023
 Réalisation: Citadia Conseil le 13.11.2023