


- ▲ AC1 : Protection des monuments historiques
- AC1 : Protection des monuments historiques (tampon de 500m)
- AC2 : Site et monuments naturels classés
- AC4\_spr24\_exportigrepolygone
- EL3 : Halage et marchepied
- I3 : Canalisation de distribution et de transport de gaz
- I4 : Réseau électrique
- T1 : Voie ferrées
- T5 : Dégagement aéronautique
- PM1 : Plans de Prévention des Risques Naturels Prévisibles (PPRNP)

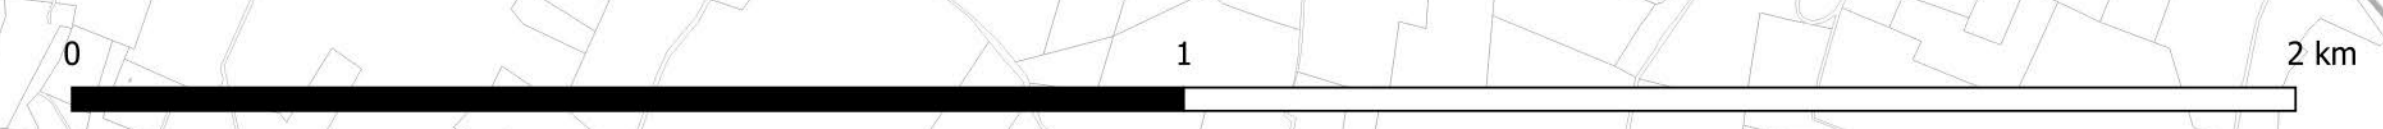

CITADIA  
 12 Rue Edouard Belin, 47000 MONTAUBAN / Tél. 05.63.32.11.41 / Fax. 05.63.32.21.42 / Mail. info@citadia.com  
 [ INTELLIGENCE DES TERRITOIRES ]



**Sainte-Foy-de-Longas**

## PLAN LOCAL D'URBANISME intercommunal

### SERVITUDES

Vu pour être annexé à la délibération du Conseil Communautaire approuvant le Plan Local d'Urbanisme intercommunal valant Programme Local de l'Habitat de la Communauté de Communes Bastides Dordogne-Périgord

Echelle : 1:6 795

Maitre d'ouvrage : Communauté de Communes Bastides Dordogne Périgord  
 Mission: PLUI de la Communauté de Communes Bastides Dordogne Périgord  
 Sources: DGFIP 2023  
 Réalisation: Citadia Conseil le 13.11.2023