


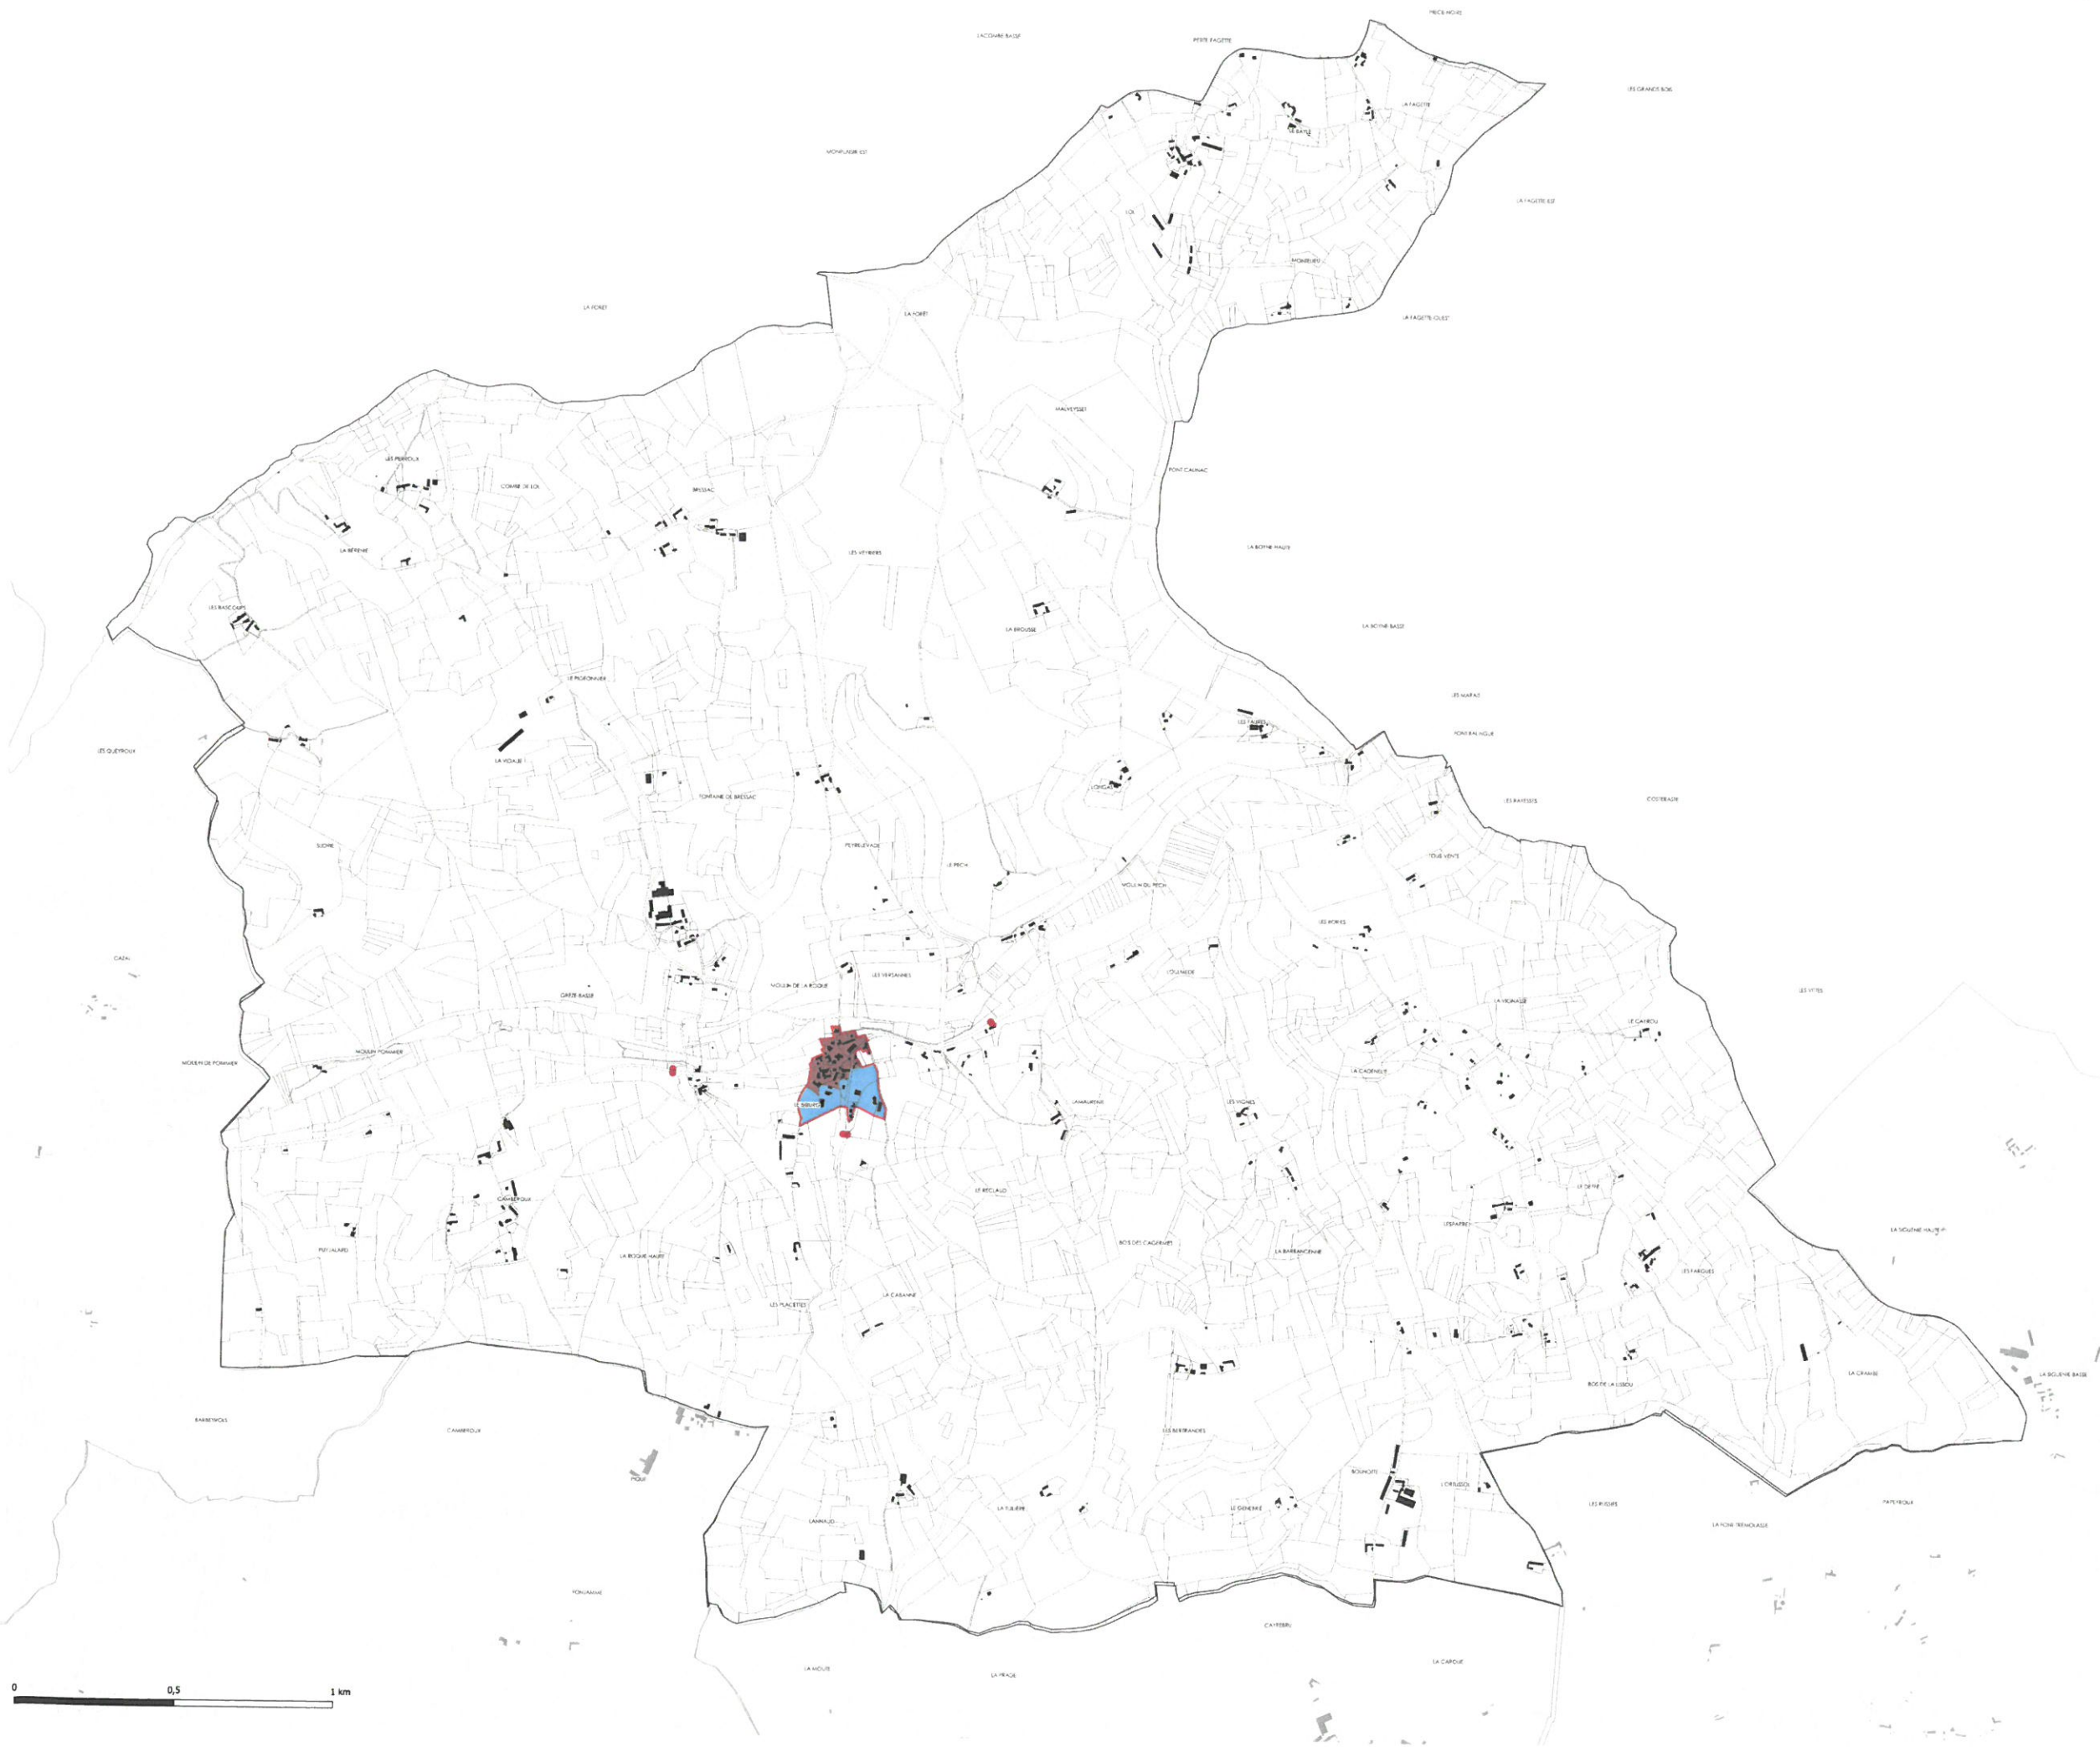

LEGENDE

- Limites d'agglomérations
- Panneaux d'entrée d'agglomération
- Zonage**
- ZP1 - Centres historiques
- ZP2 - Secteurs résidentiels
- ZP3 - Zones d'activités
- ZP4a - Centres historiques hors agglomération
- ZP4b - Zones d'activités hors agglomération
- ZP4c - Autres secteurs hors agglomération



STE FOY DE LONGAS

Règlement Local de Publicité Intercommunal

Prè-Zonage

DOCUMENT DE TRAVAIL


Echelle : 1:6805

Maître d'ouvrage : communauté de communes des Bastides Dordogne Périgord

Mission: RLP

Sources: DGFIP 2023

Réalisation: Citadial Conseil le 05.07.2023

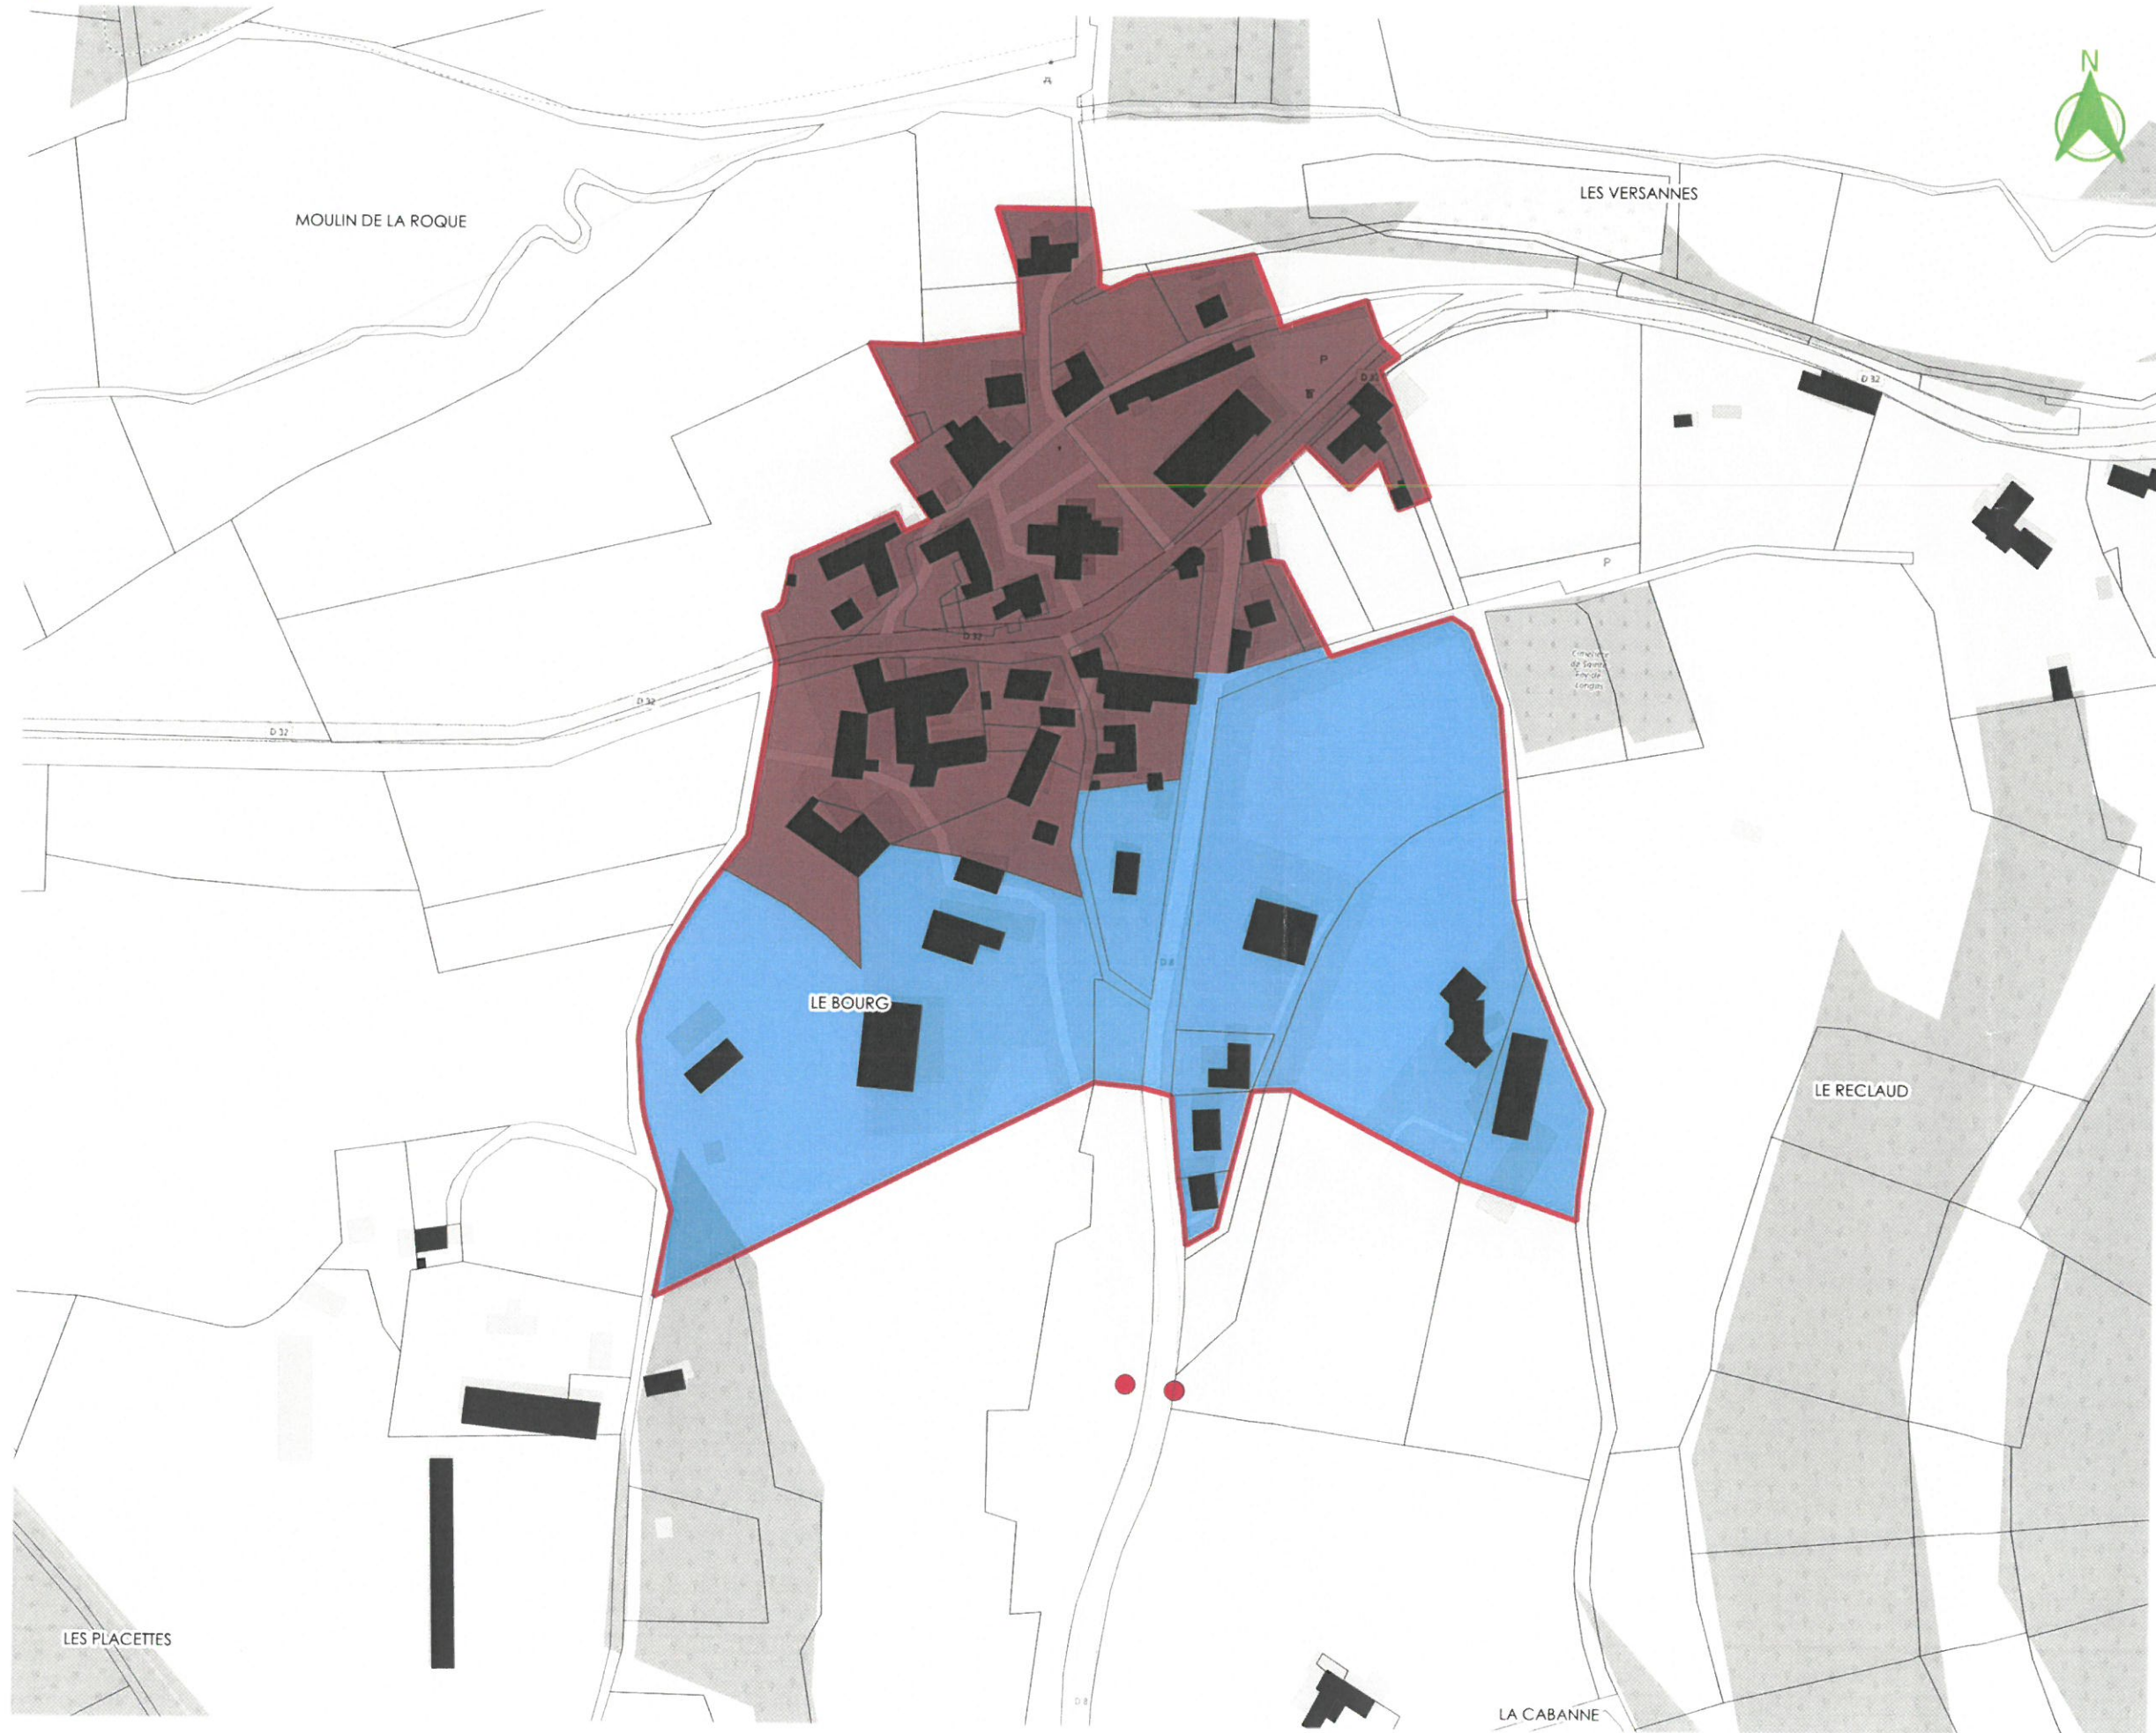

- Limites d'agglomérations
- Panneaux d'entrée d'agglomération

Zonage

- ZP1 - Centres historiques
- ZP2 - Secteurs résidentiels
- ZP3 - Zones d'activités
- ZP4a - Centres historiques hors agglomération
- ZP4b - Zones d'activités hors agglomération
- ZP4c - Autres secteurs hors agglomération

