

Règlement Local de Publicité intercommunal

CC Bastides Dordogne
Périgord

CALES
Version d'arrêt




1:7 420
Version du 20-05-2025



Zonage

- ZP1 - Centres historiques
- ZP2 - Secteurs résidentiels
- ZP3 - Zones d'activités
- ZP4 - Hors agglomération

Limites d'agglomération

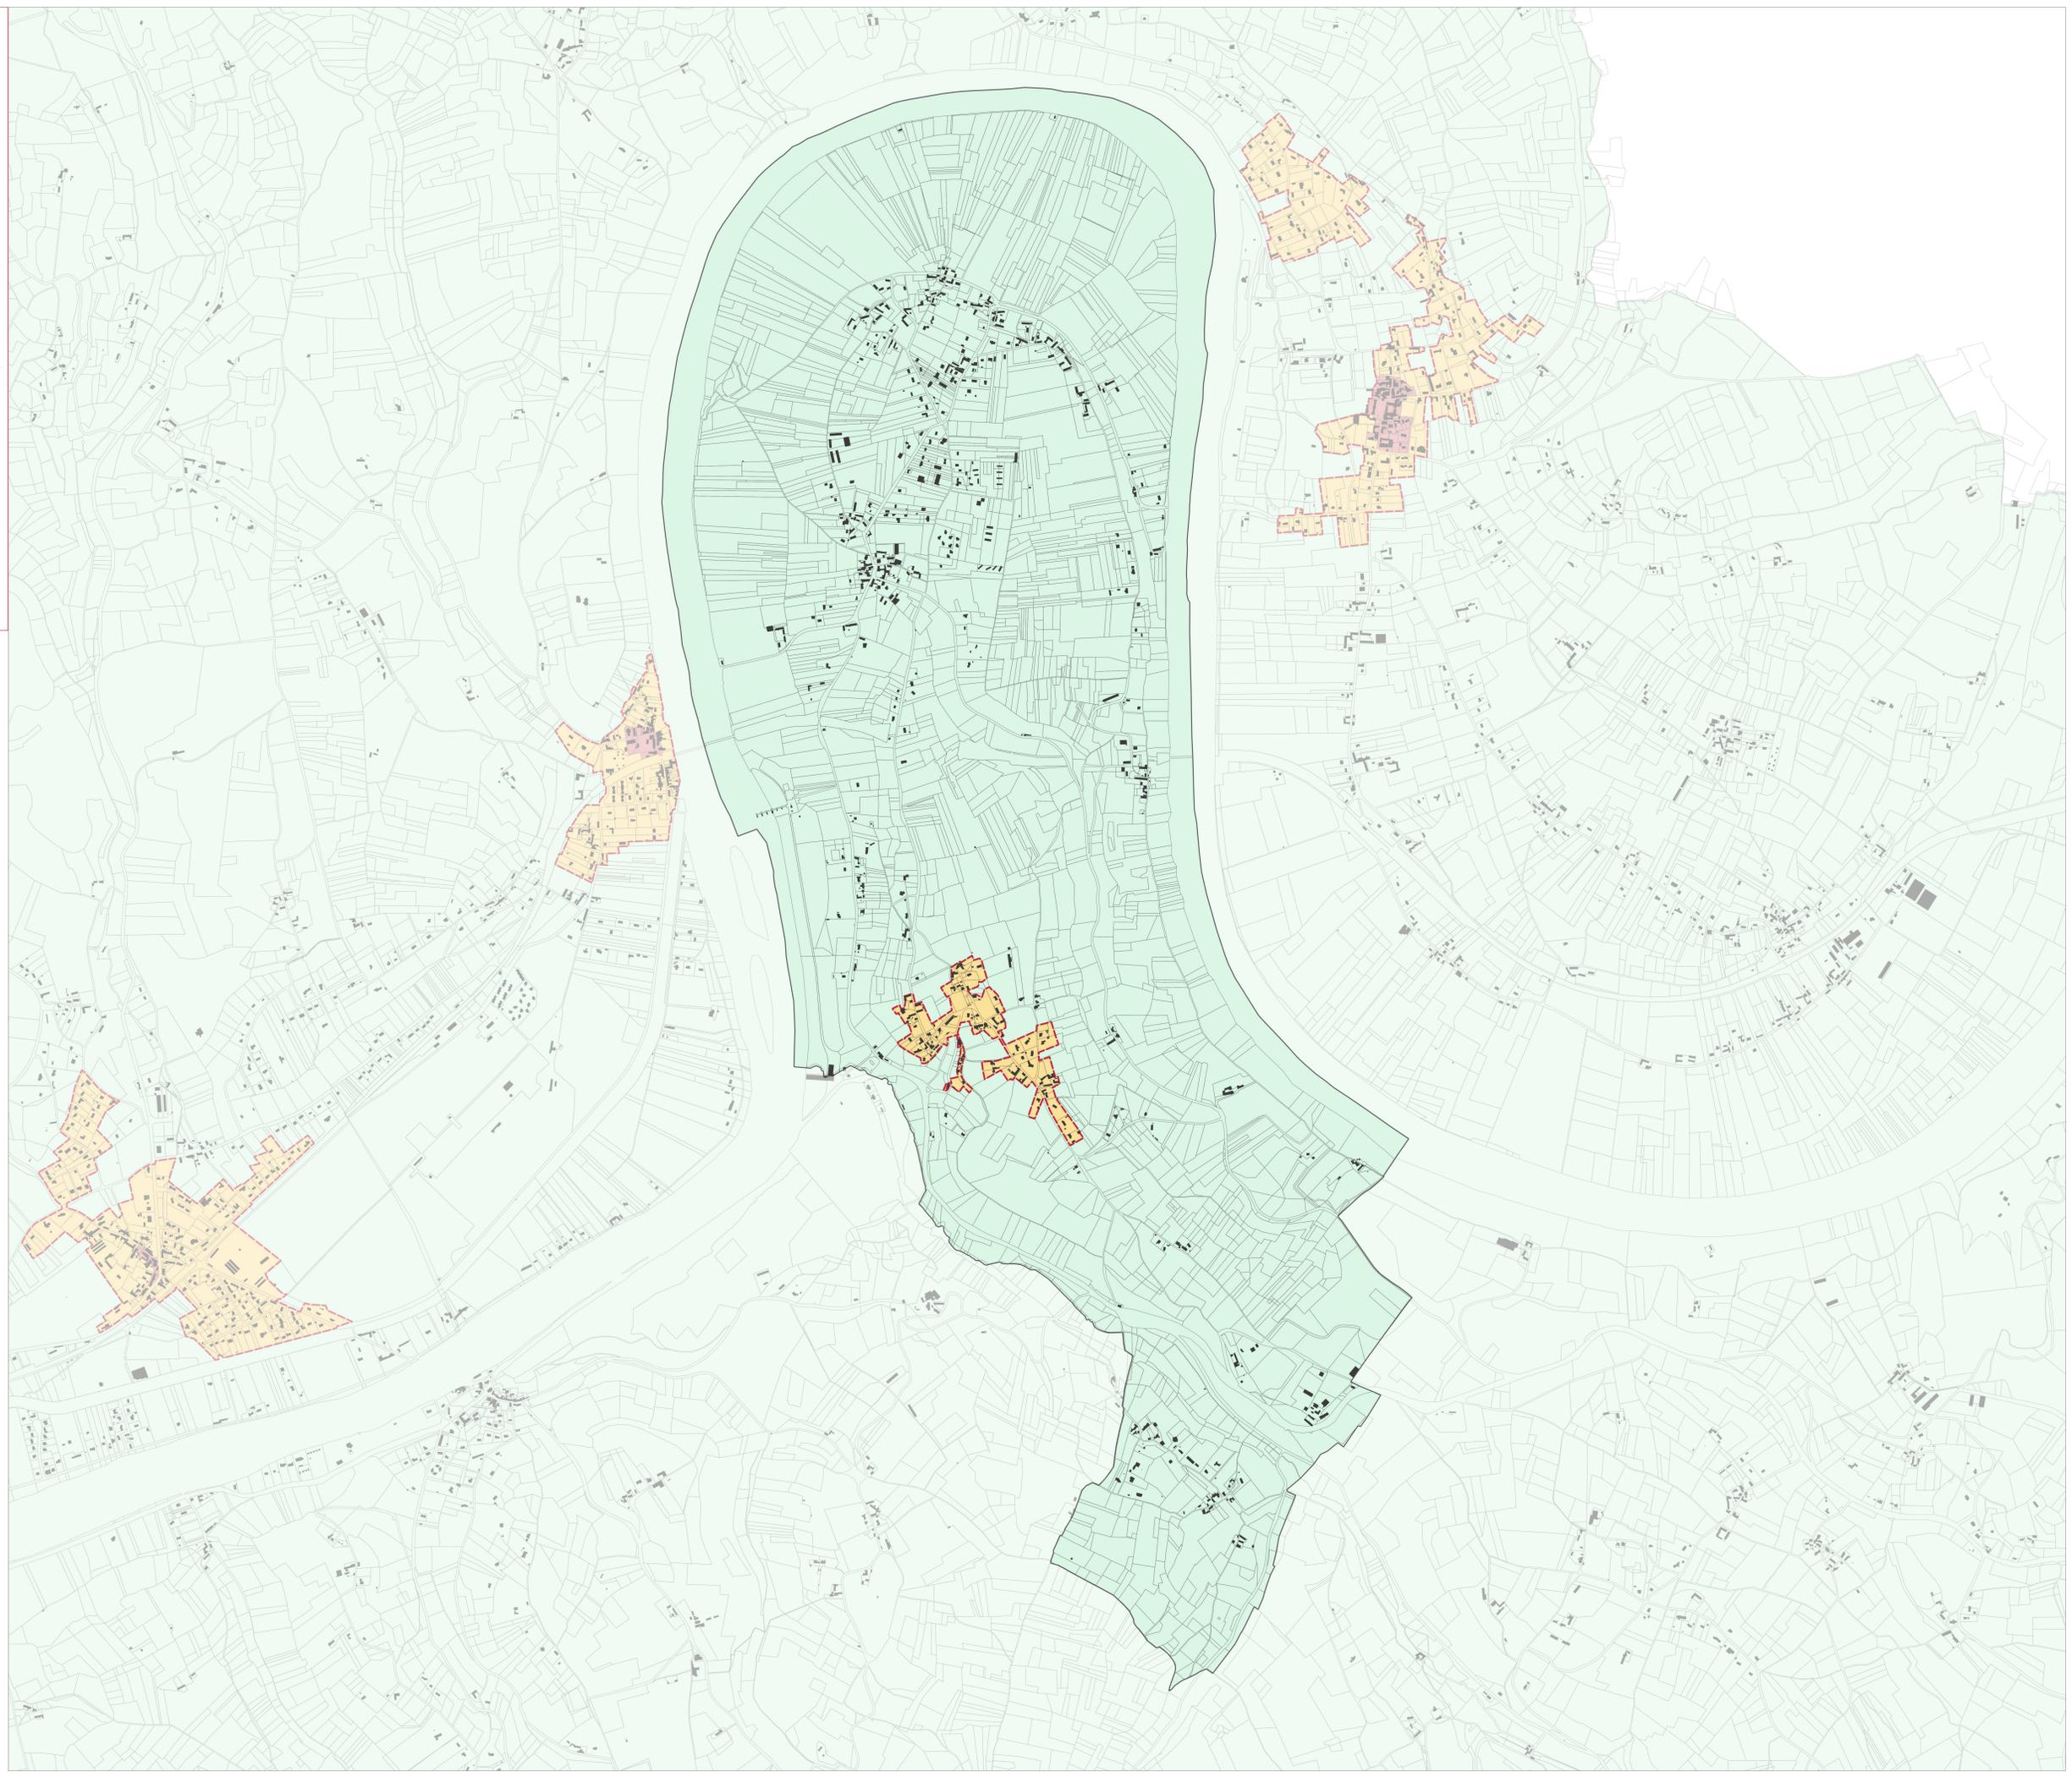

0 300 600 m