

# Règlement Local de Publicité intercommunal

CC Bastides Dordogne  
Périgord

LANQUAIS  
Version d'arrêt




1:6139  
Version du 20-05-2025



## Zonage

- ZP1 - Centres historiques
- ZP2 - Secteurs résidentiels
- ZP3 - Zones d'activités
- ZP4 - Hors agglomération

Limites d'agglomération

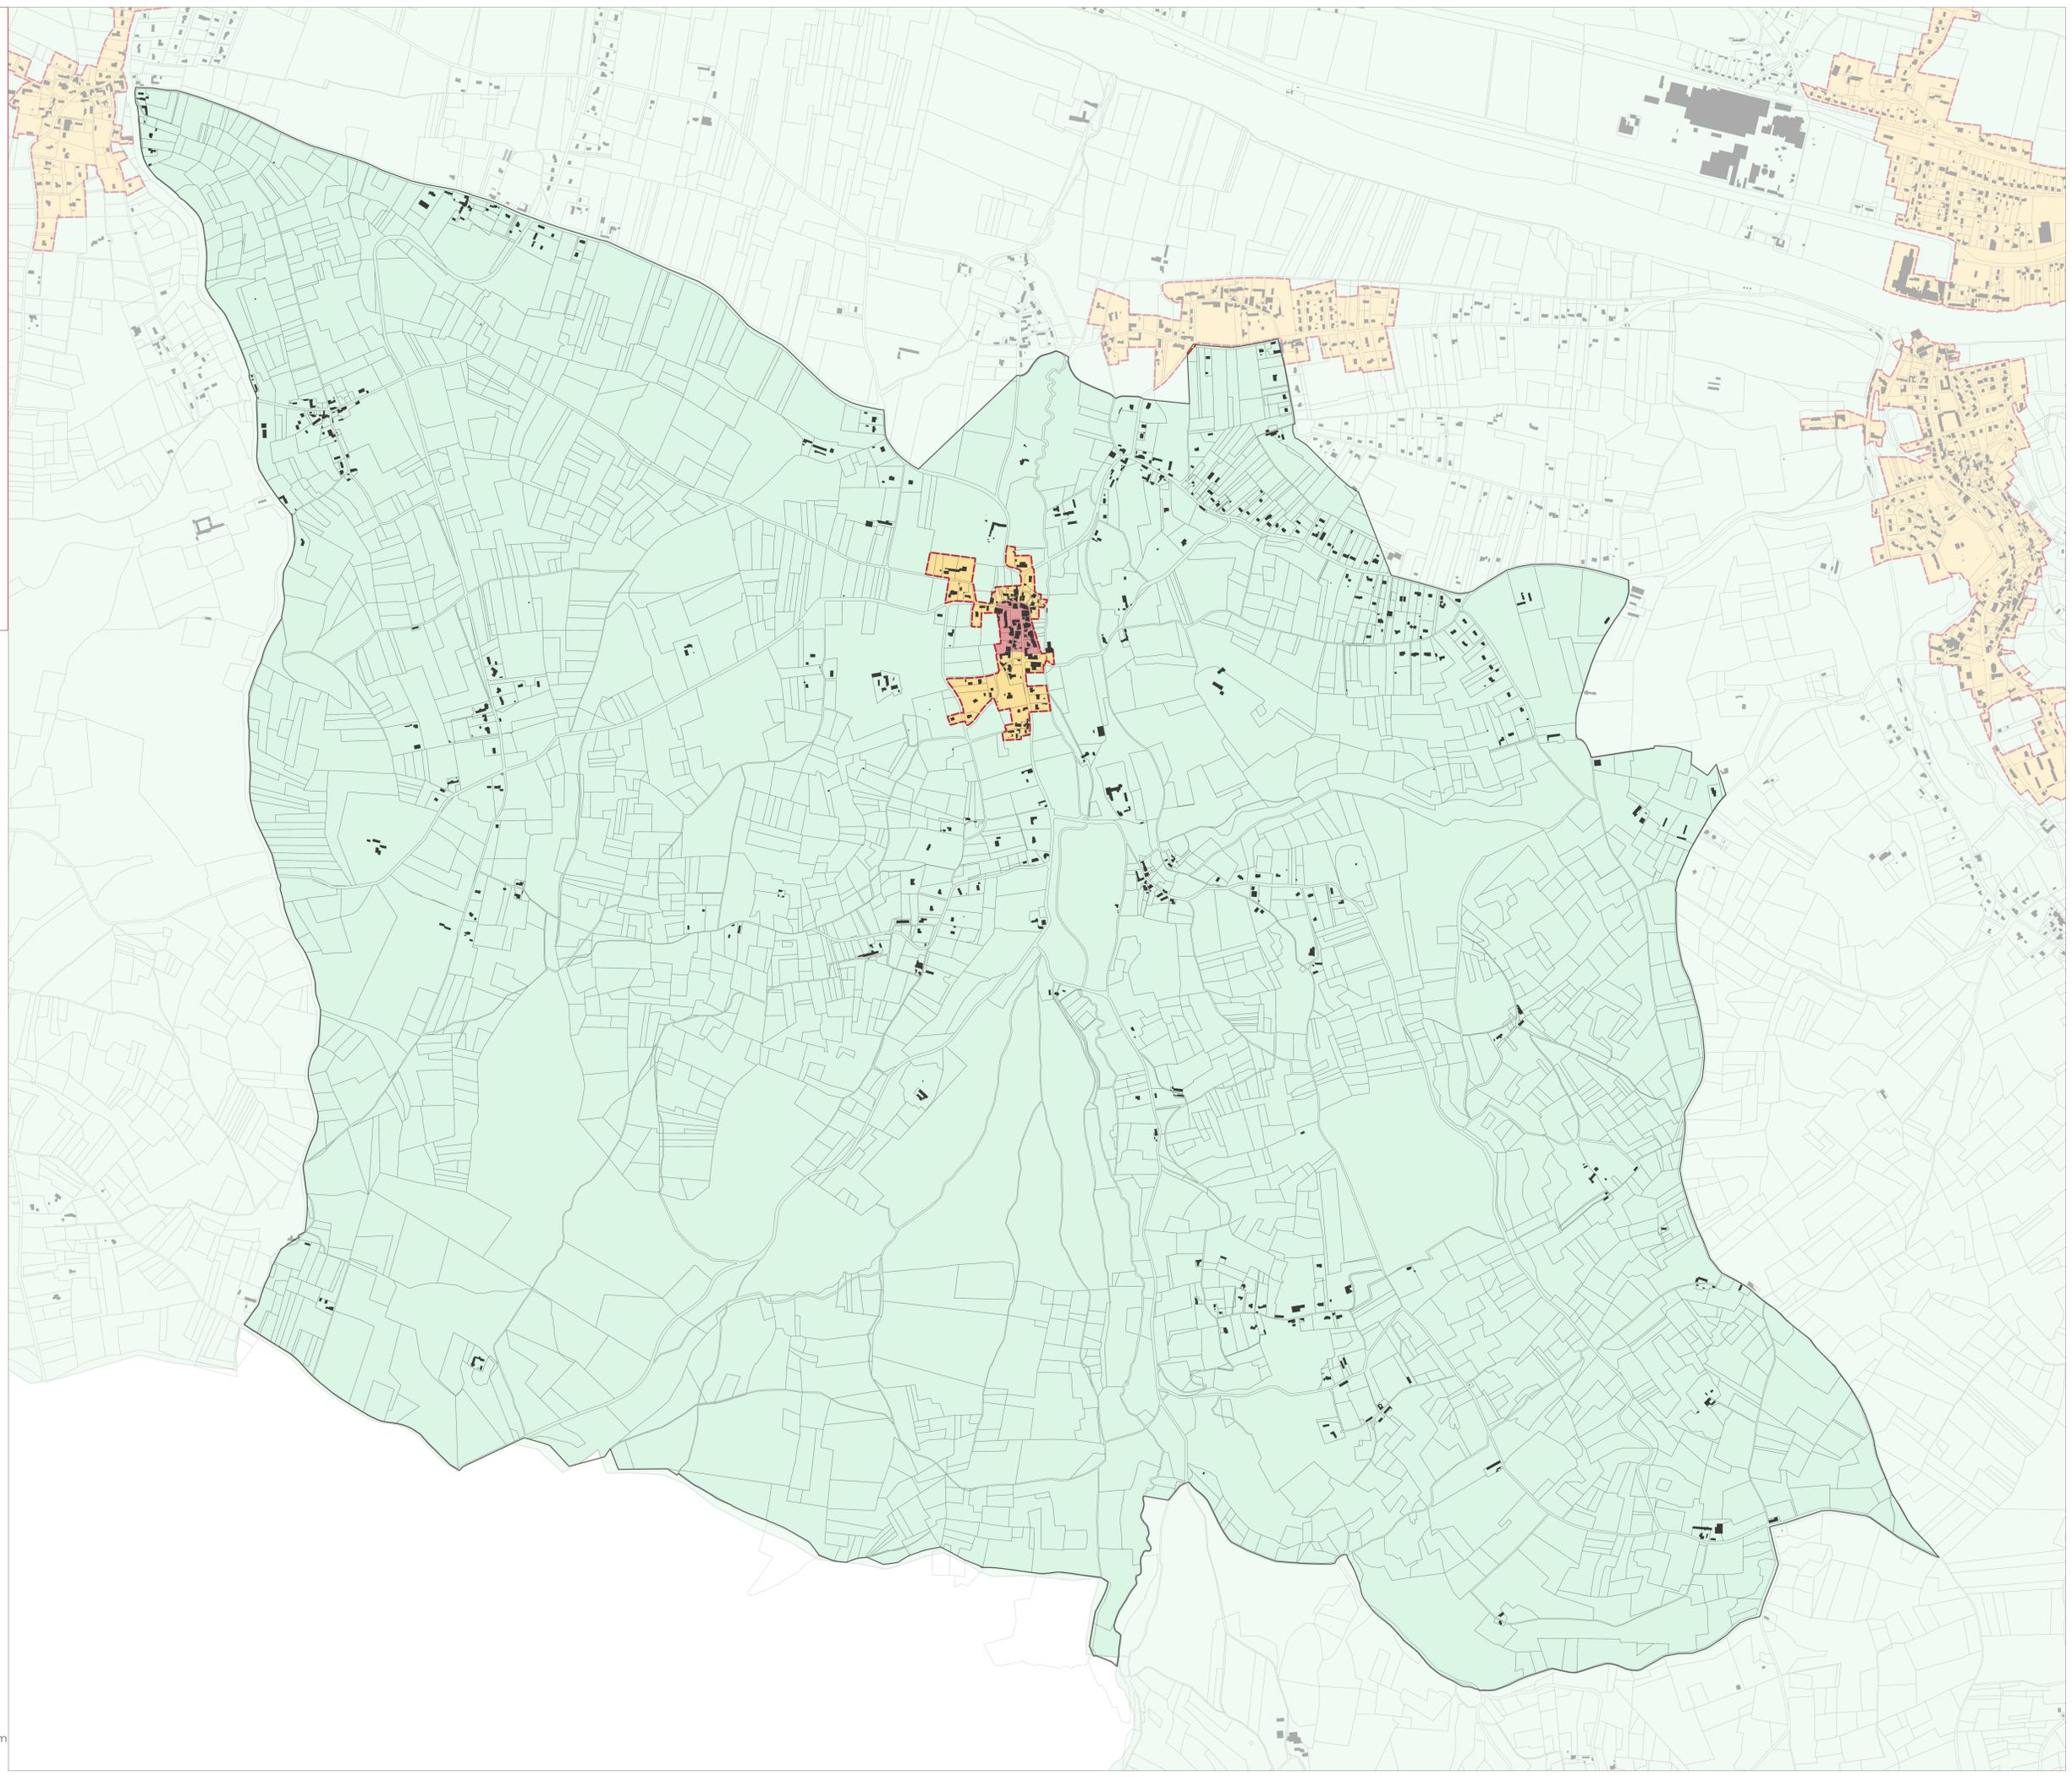

0 300 600 m