

# Règlement Local de Publicité intercommunal

CC Bastides Dordogne  
Périgord

Versión pour approbation

1:50 266

Versión du 21-01-2026




## Zonage

- ZP1 - Centres historiques
- ZP2 - Secteurs résidentiels
- ZP3 - Zones d'activités
- ZP4 - Hors agglomération

## Limites d'agglomération

- Limites des agglomérations (au titre du code de l'environnement)

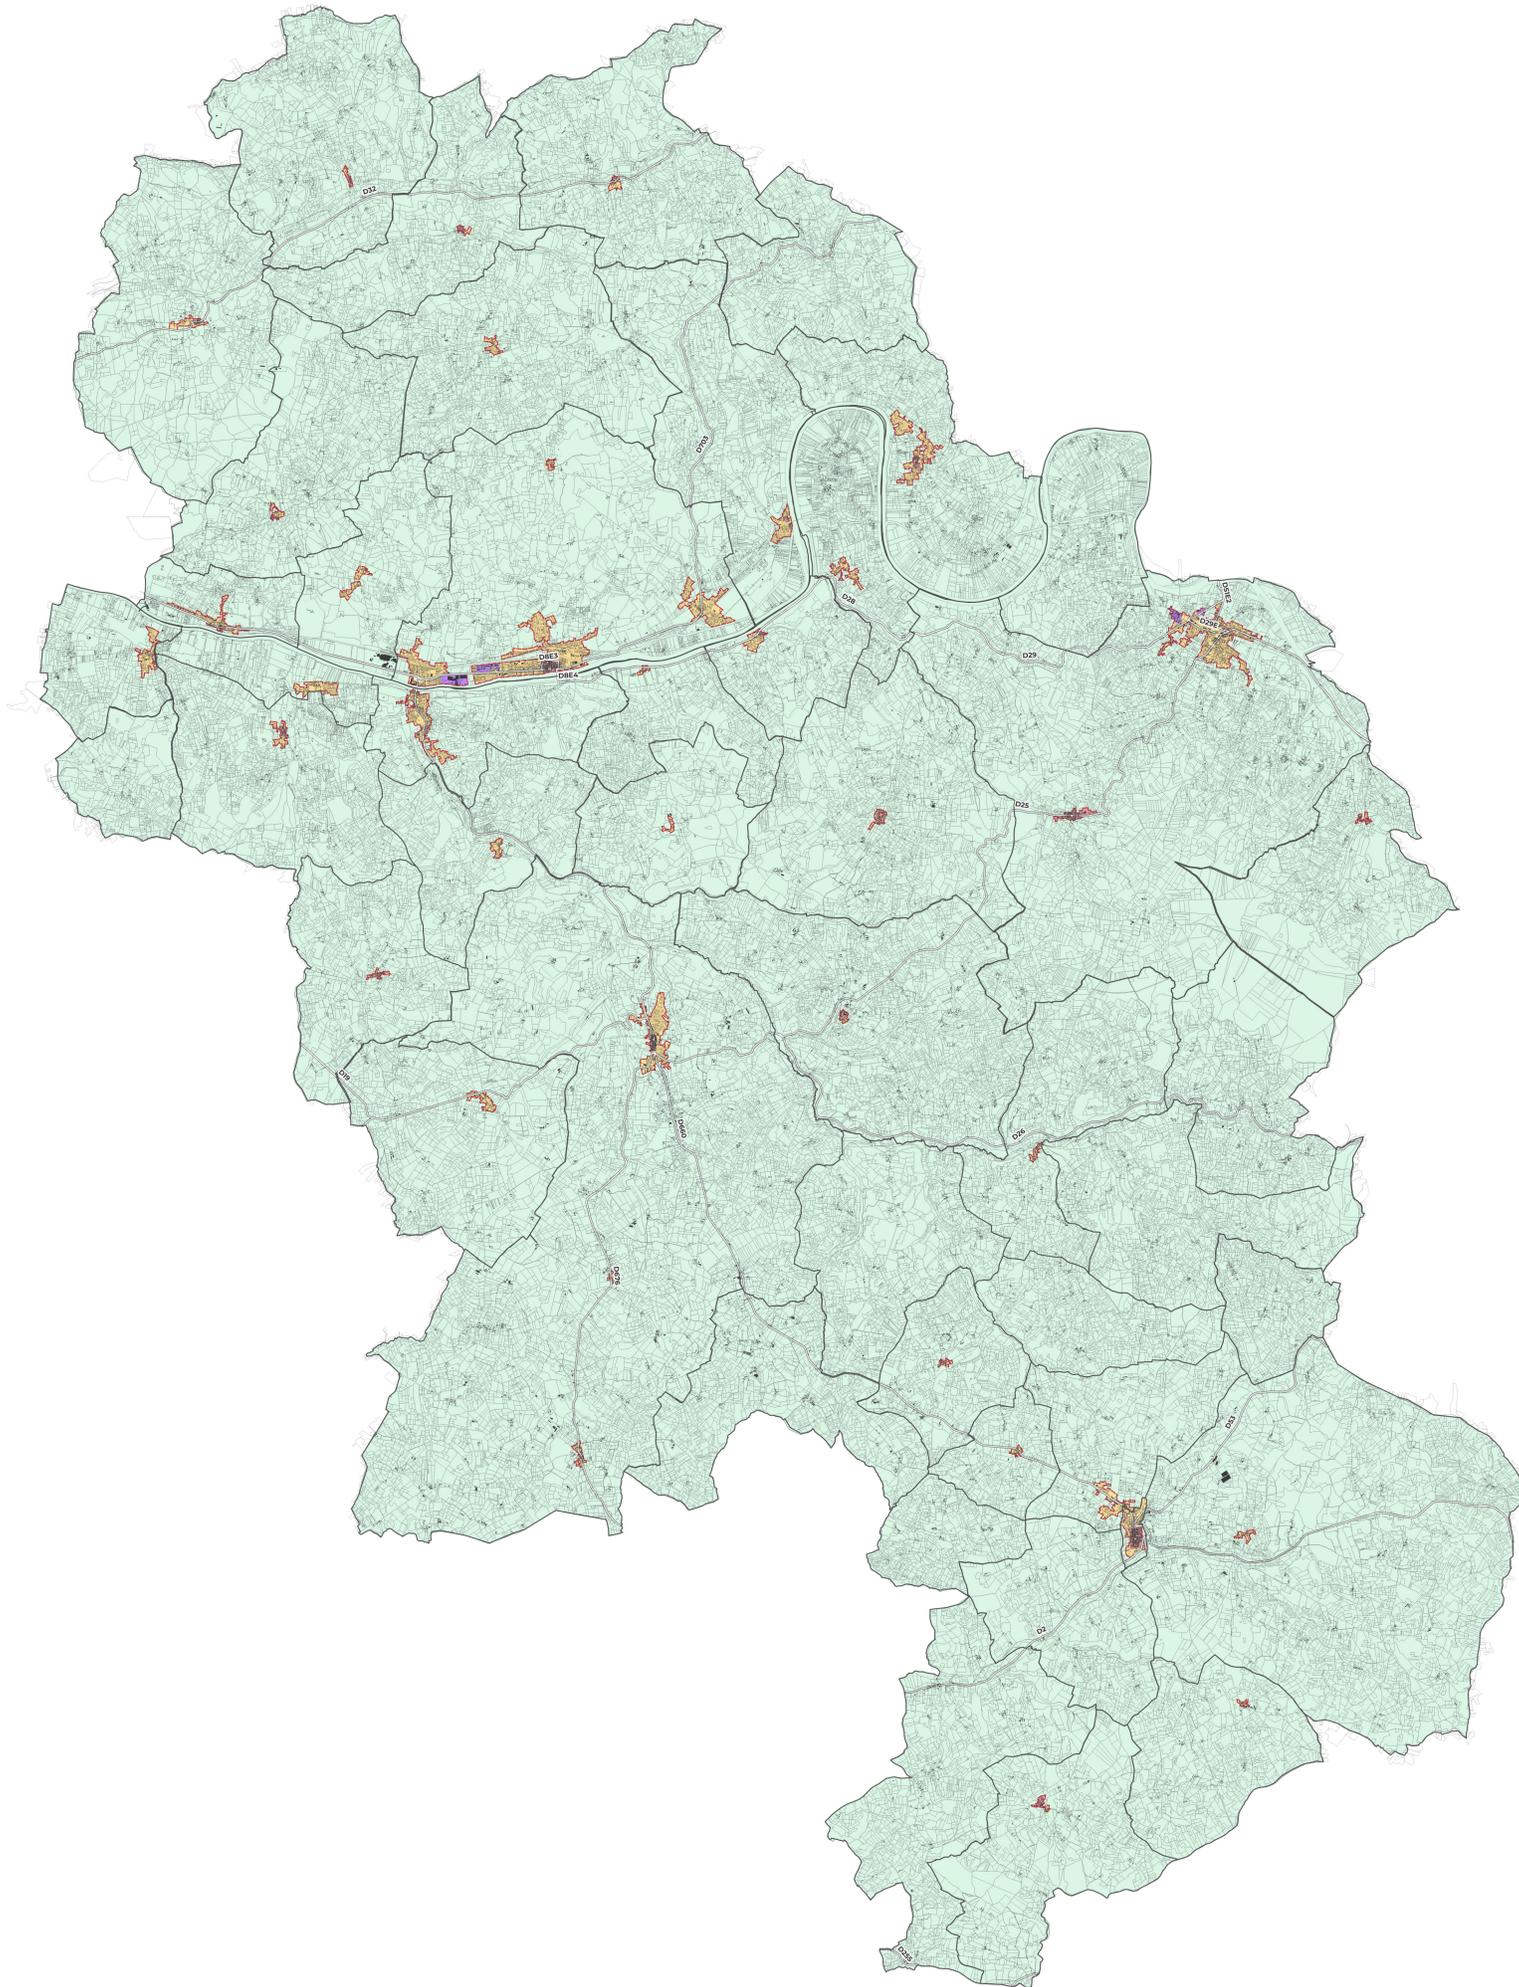

0 1 2 km