

Règlement Local de Publicité intercommunal

CC Bastides Dordogne
Périgord

VERGT-DE-BIRON
Version pour approbation



1:10 271
Version du 21-01-2026




Zonage

- ZP1 - Centres historiques
- ZP2 - Secteurs résidentiels
- ZP3 - Zones d'activités
- ZP4 - Hors agglomération

Limites d'agglomération

Limites des agglomérations (au titre du code de l'environnement)

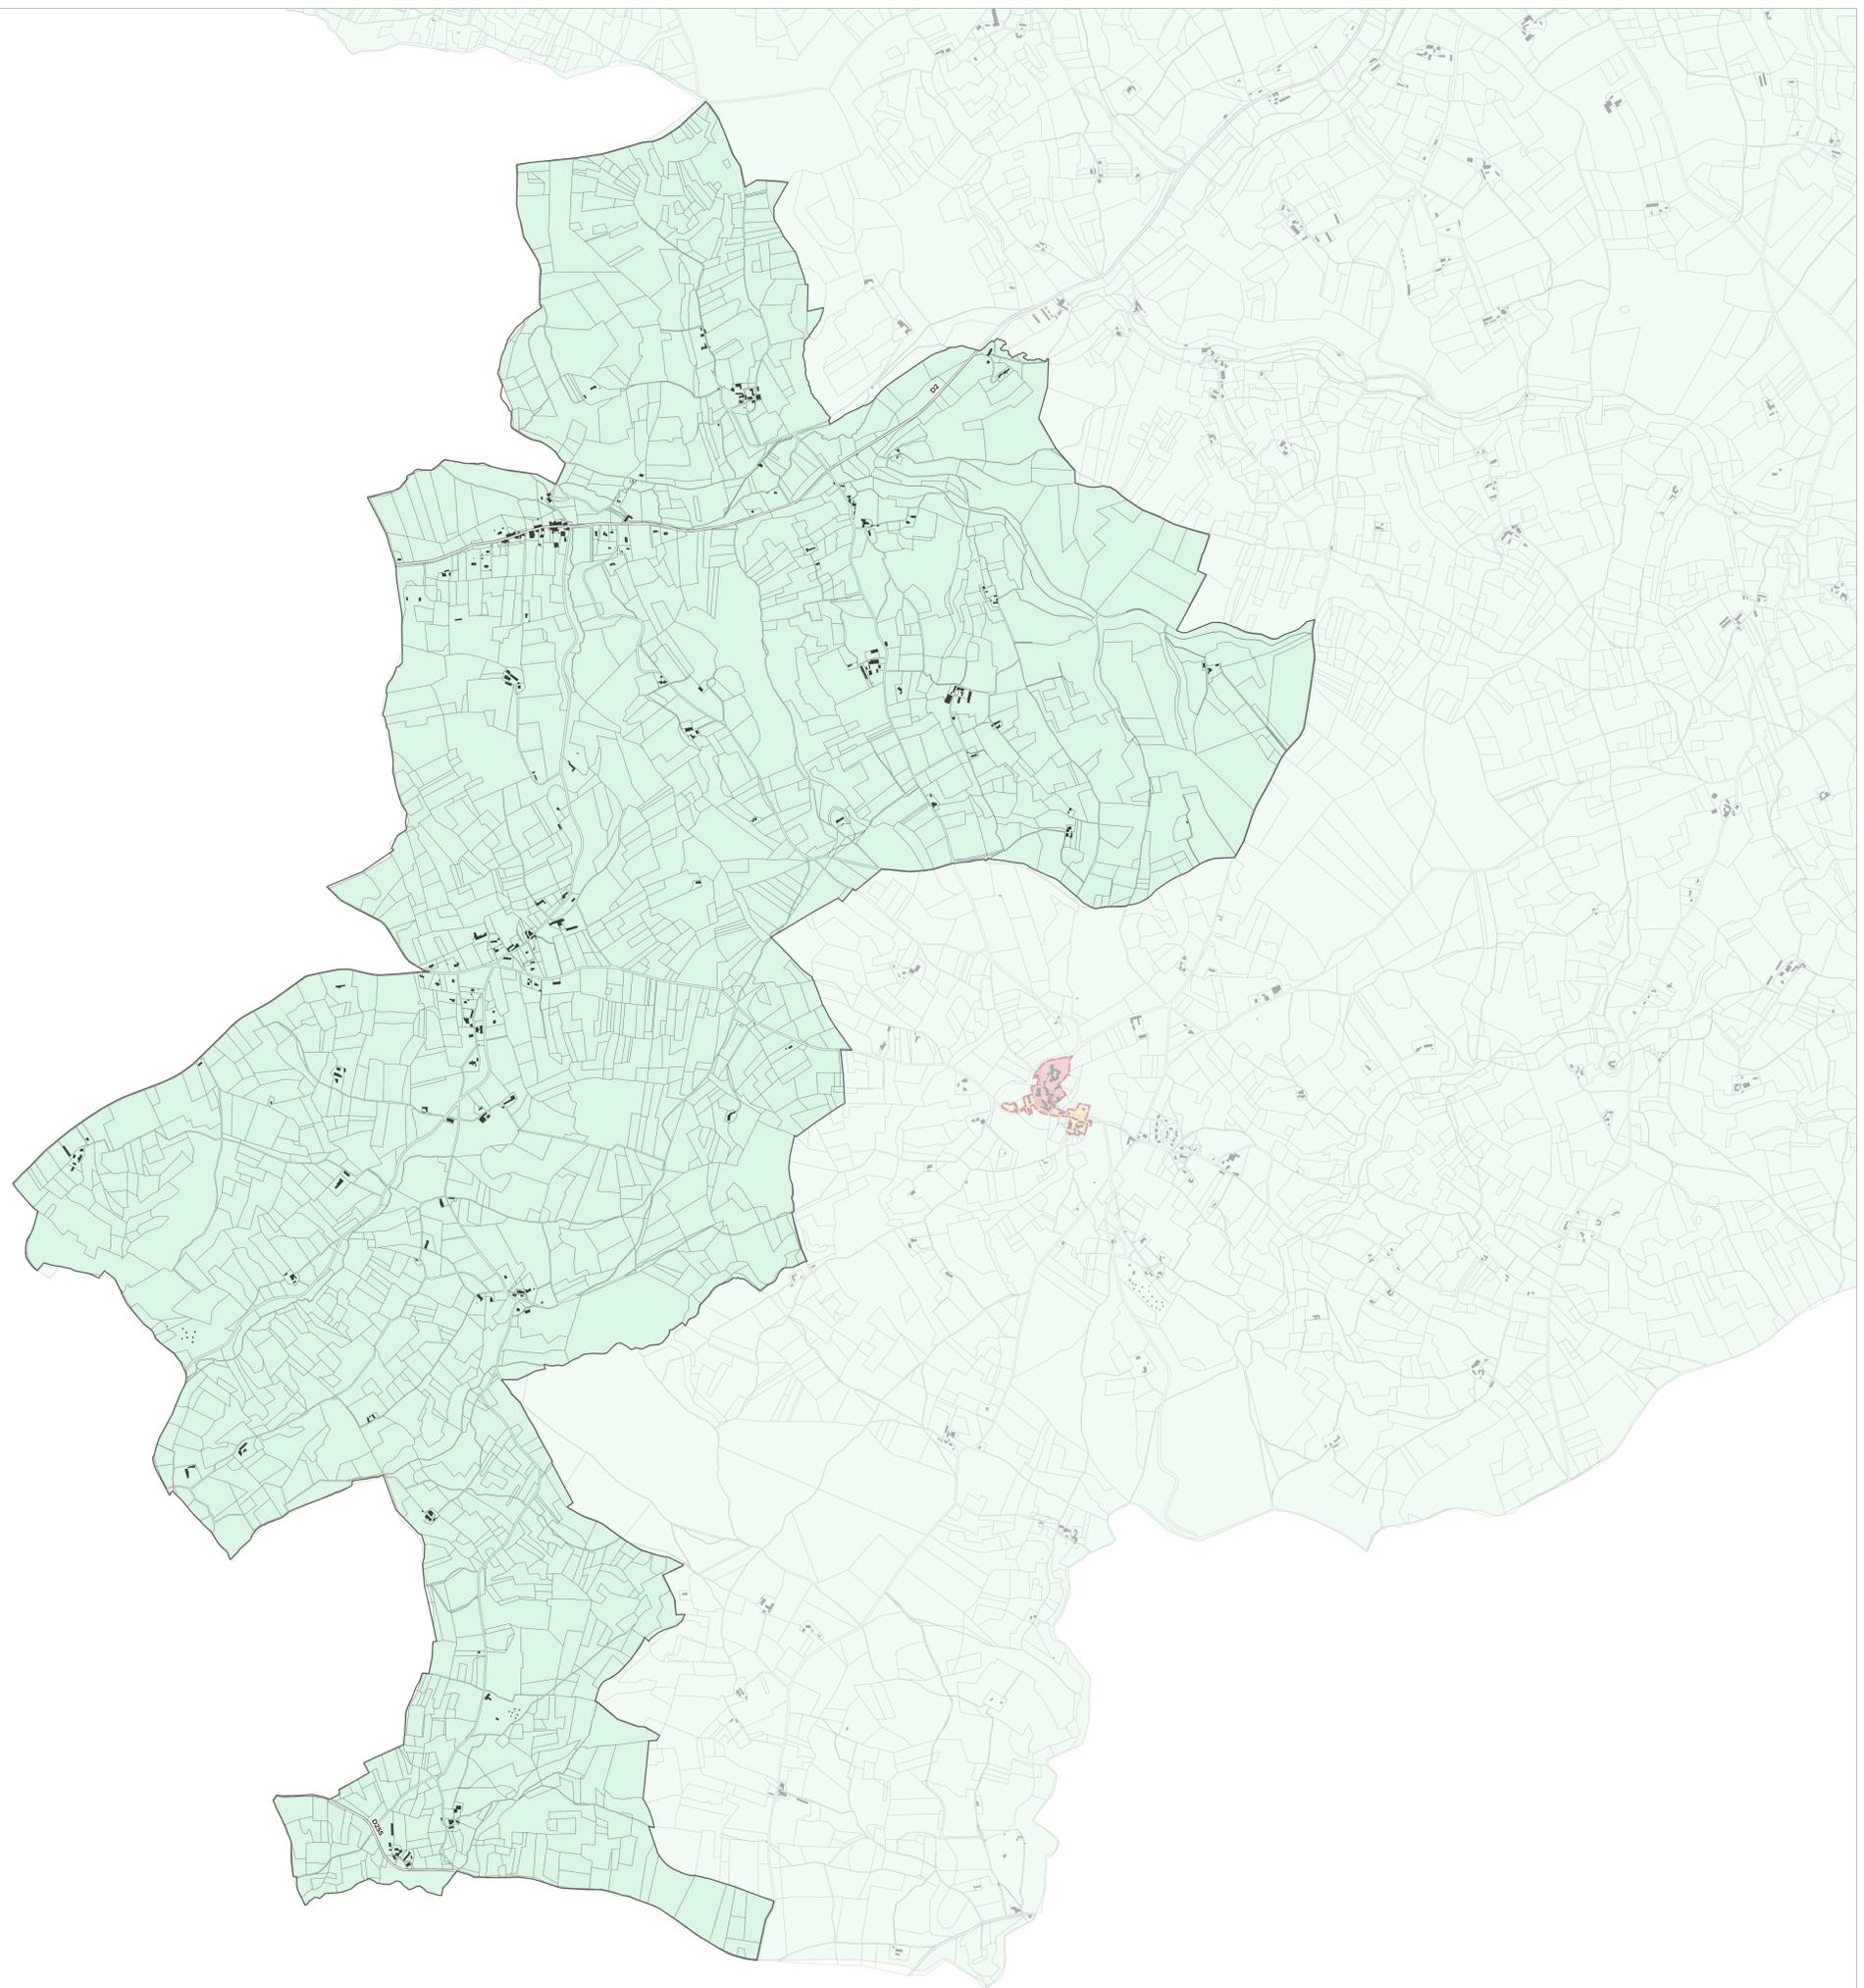

0 500 1000 m